


照明回路系統図：大ホール 床/サイドラダー

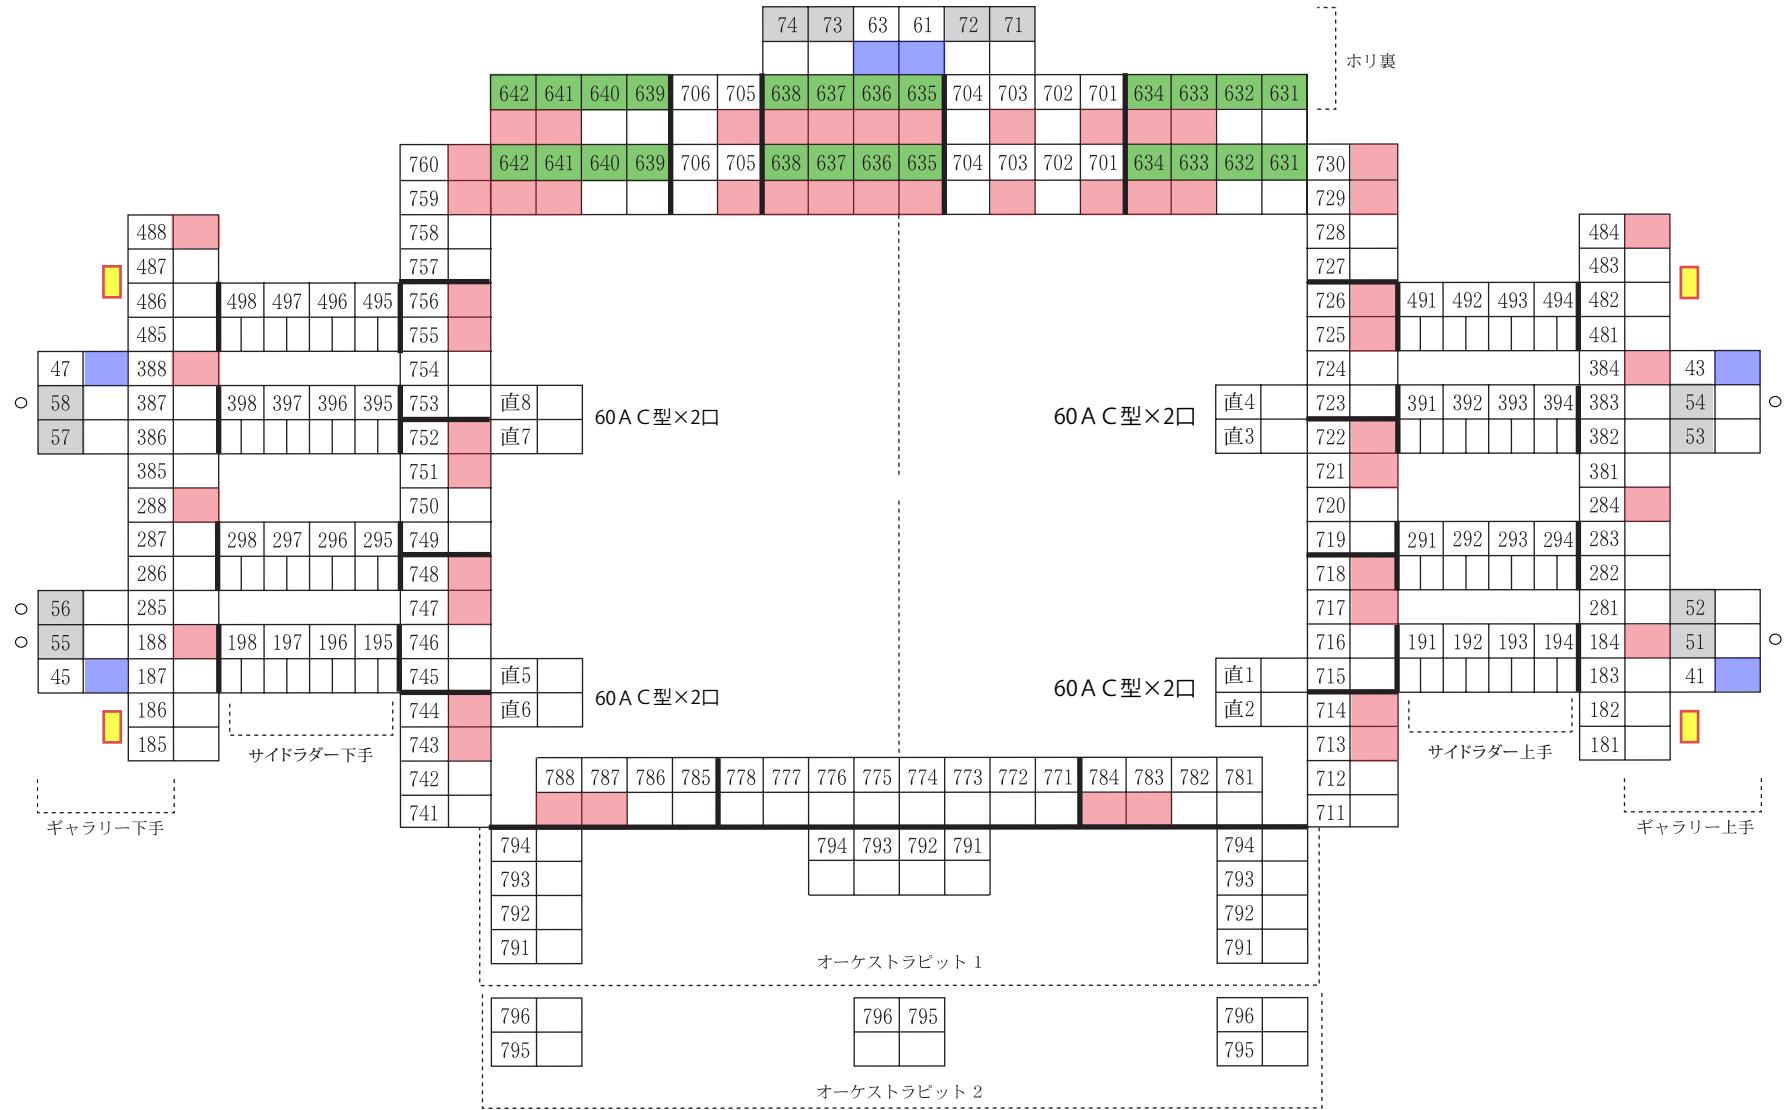


DIM\HB
  LAN・平行
  200V20A D型直回路
  60A C型
  2KWまで

○ 51,54,55,56,58常吊り袖明かりに使用


DMX回線は下袖に1回線のみ有り

照明回路系統図：大ホール 吊り

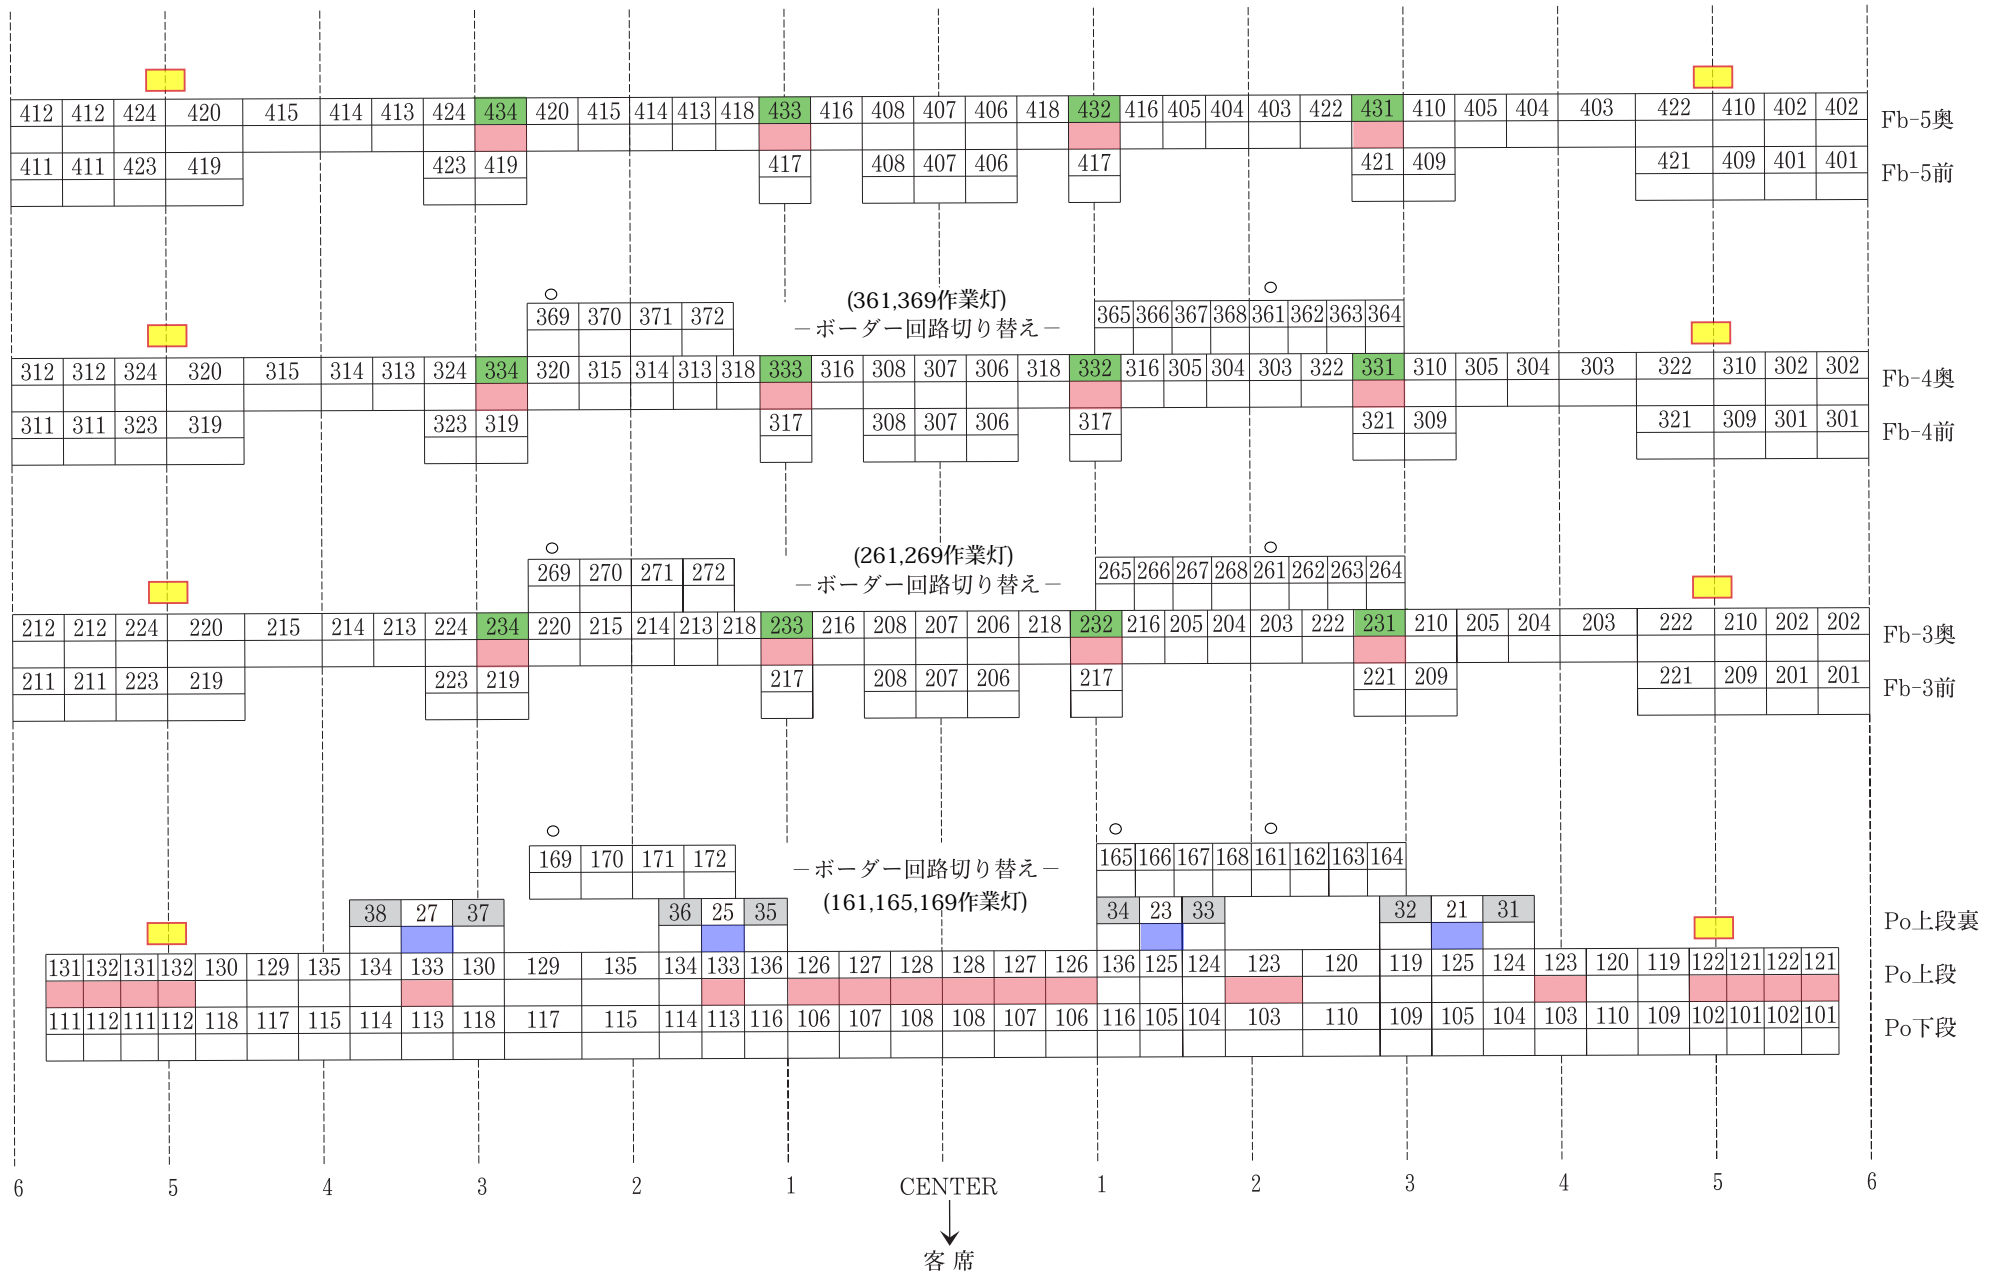

DIM\HB    
  LAN・平行    
  200V20A D型 直回路    
  60A C型    
  2KWまで

照明回路系統図：大ホール 幕前

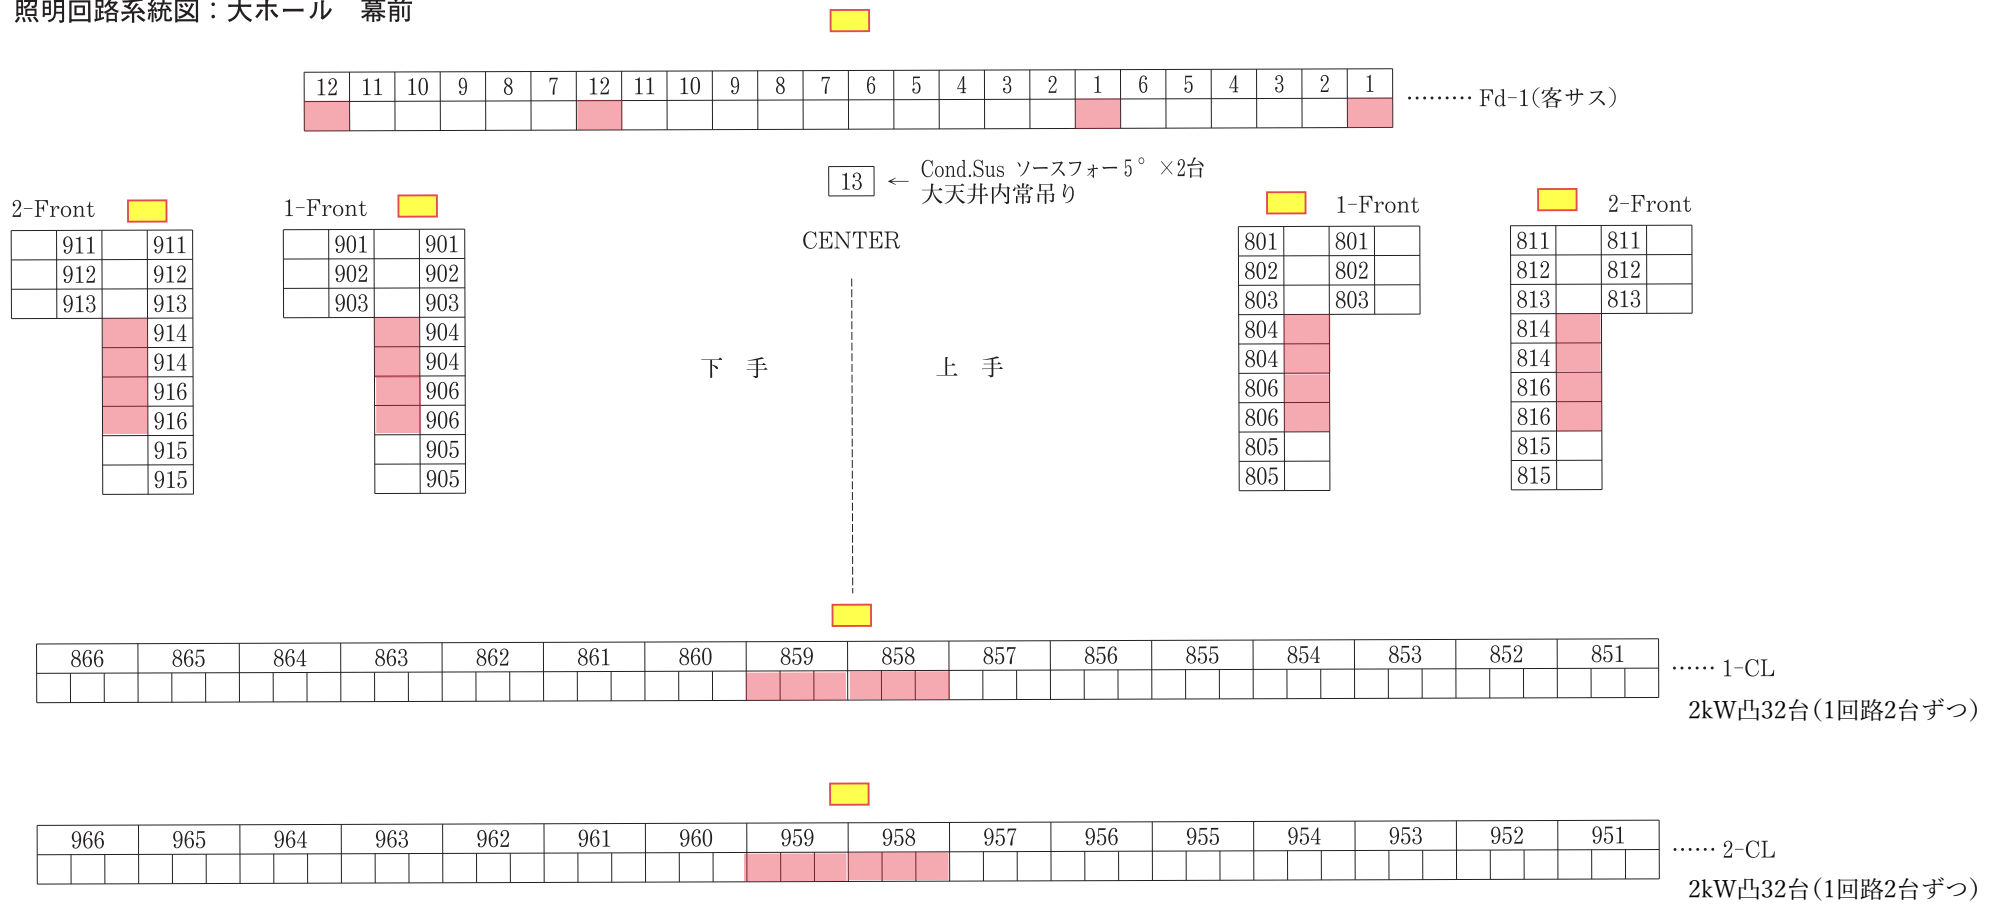

客電DIMMER No.

1 F	客席入口ダウンライト	575	2 F	客席入口ダウンライト	563	3 F	客席入口ダウンライト	566
	バルコニー席ダウンライト	561		バルコニー席ダウンライト	564		壁面ダウンライト	567
	壁面ダウンライト	562		壁面ダウンライト	565		奥座席ダウンライト	573/582
	奥座席ダウンライト	574/576		奥座席ダウンライト	577/579		バルコニー ブラケット	581
天井	第1 シーリング前	570/588/594						
	第2 シーリング前	571/589/590						
	センタールーム前	572/591/592						
	上下サイド	568/569/580/583~587						
	上下サイド ブラケット	593						

DIM\HB  
 LAN・平行