



照明回路系統図：小ホール ギャラリー

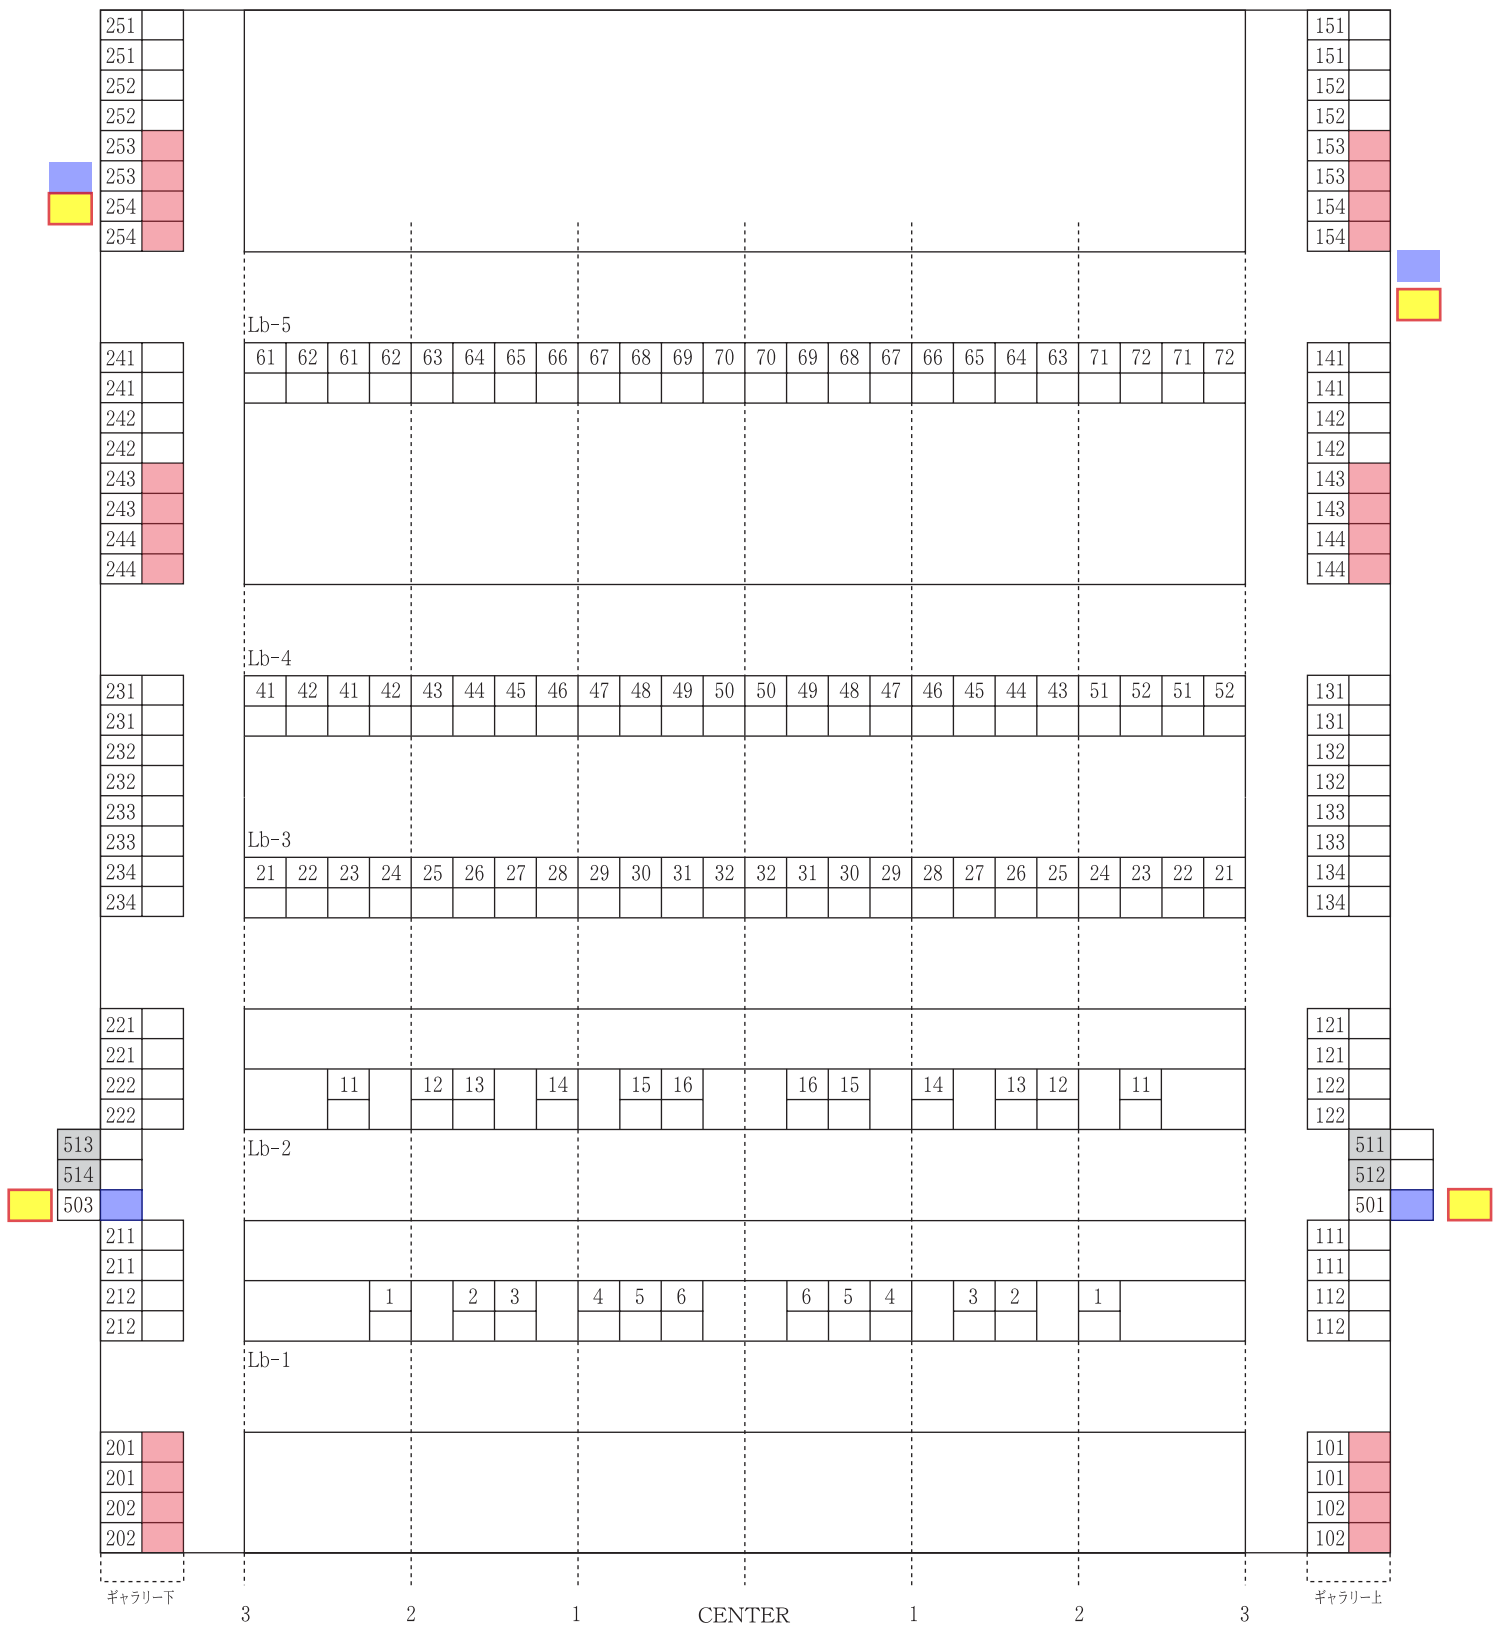

※100V直回路 DMX回線はありません

- DIM/HB
- 200V20A D型直回路
- LAN・平行
- 2KWまで

照明回路系統図：小ホール 床

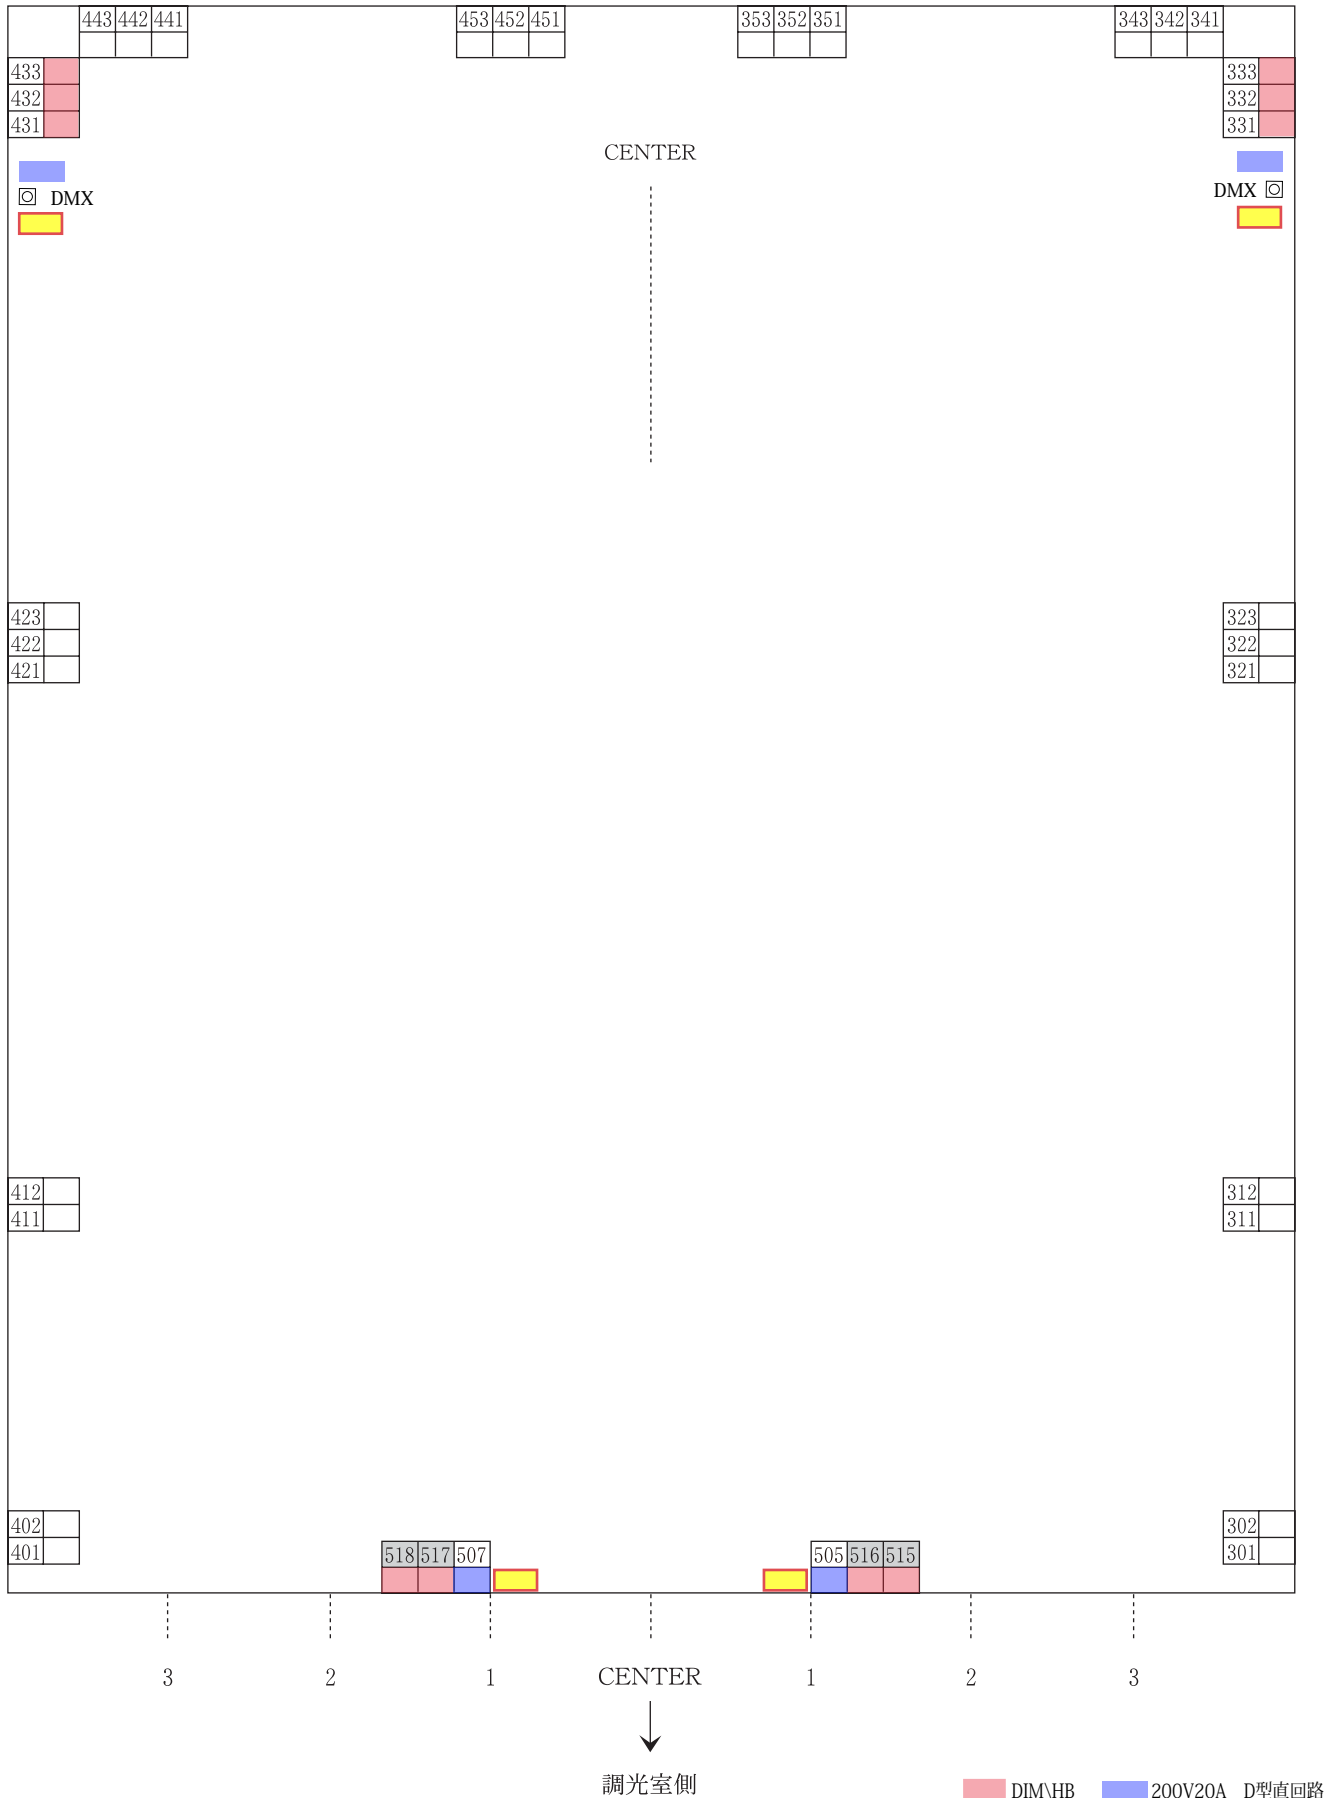

- DIM\HB
 -
 200V20A D型直回路
 -
 LAN・平行
 -
 2KWまで
- 100V直回路は上、下の仮説分電盤 (各C型4口ずつ)
 - DMX回線上、下の壁に各1口あり