


舞台

オケピット使用時 180席減少

花道使用時 上下各16席 計32席減少

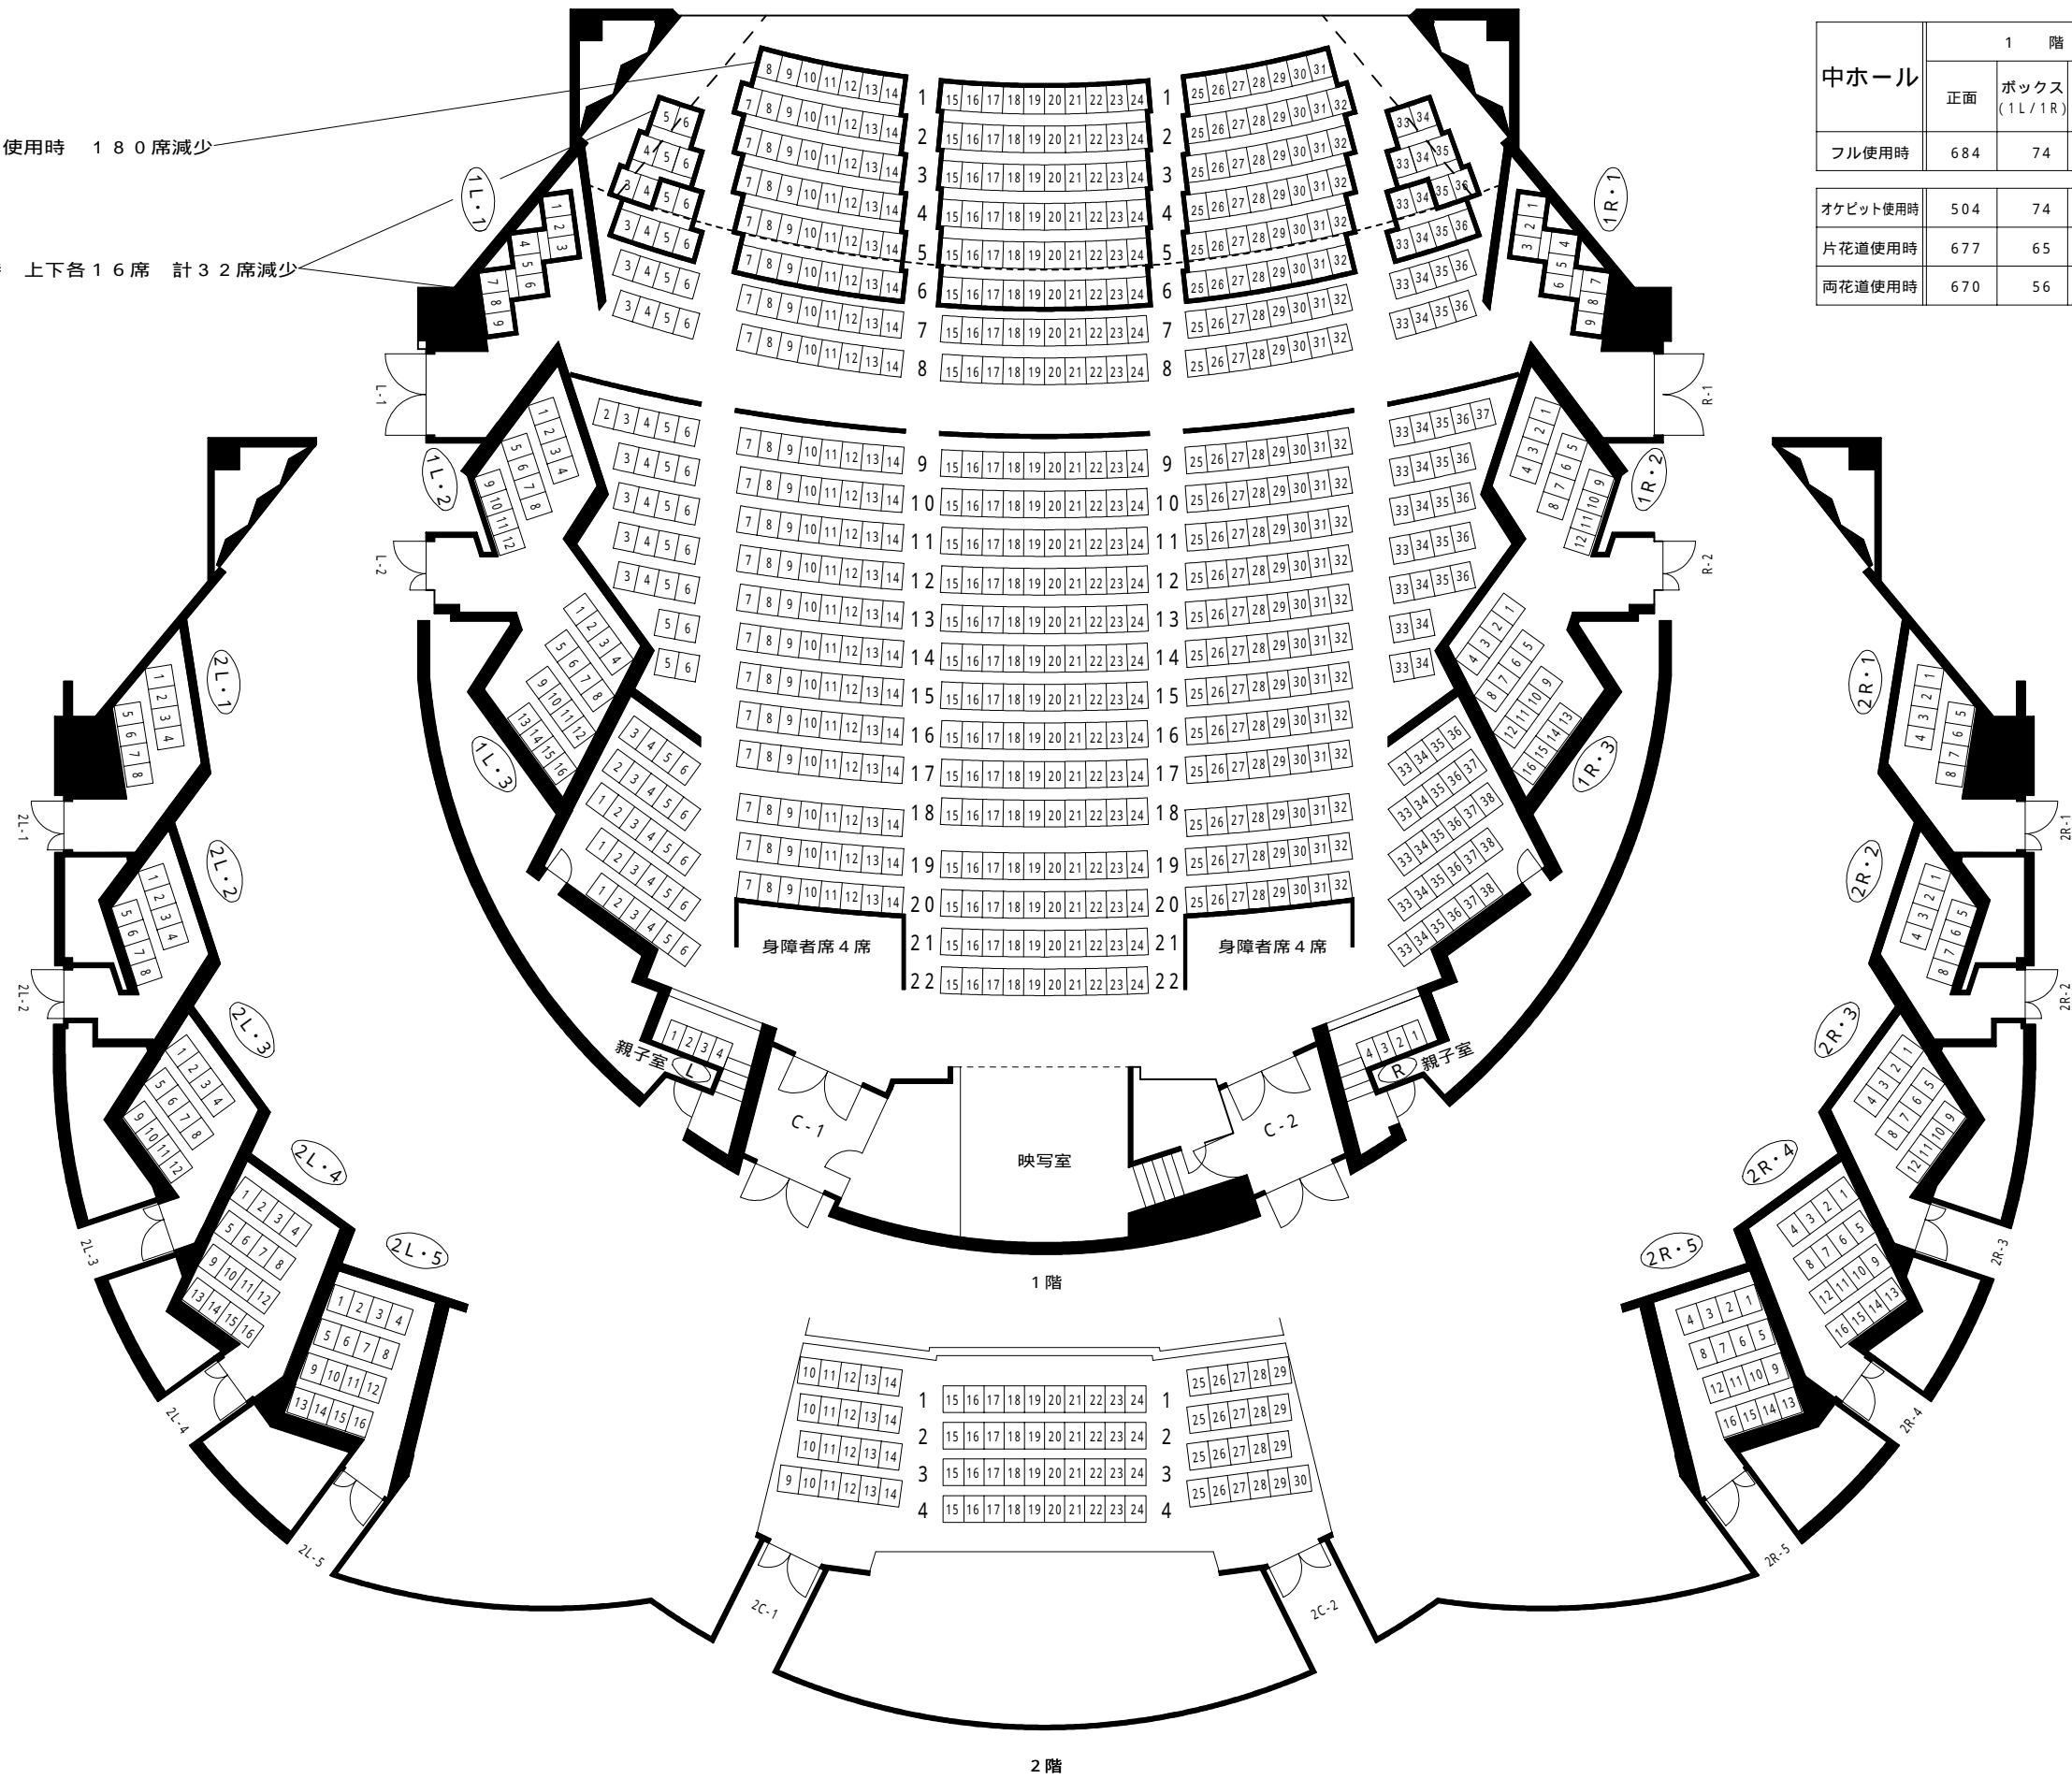

中ホール	1階			2階			合計	1階 身障者	1階 親子 (L/R)	総計
	正面	ボックス (1L/1R)	計	正面	ボックス (2L/2R)	計				
フル使用時	684	74	758	82	120	202	960	8	8	976
オケピット使用時	504	74	578				780			796
片花道使用時	677	65	742				944			960
両花道使用時	670	56	726				928			944

公称968席