


----- 線 シャッター  
 \_\_\_\_\_ 線 クッションゴム(幅 1.2)

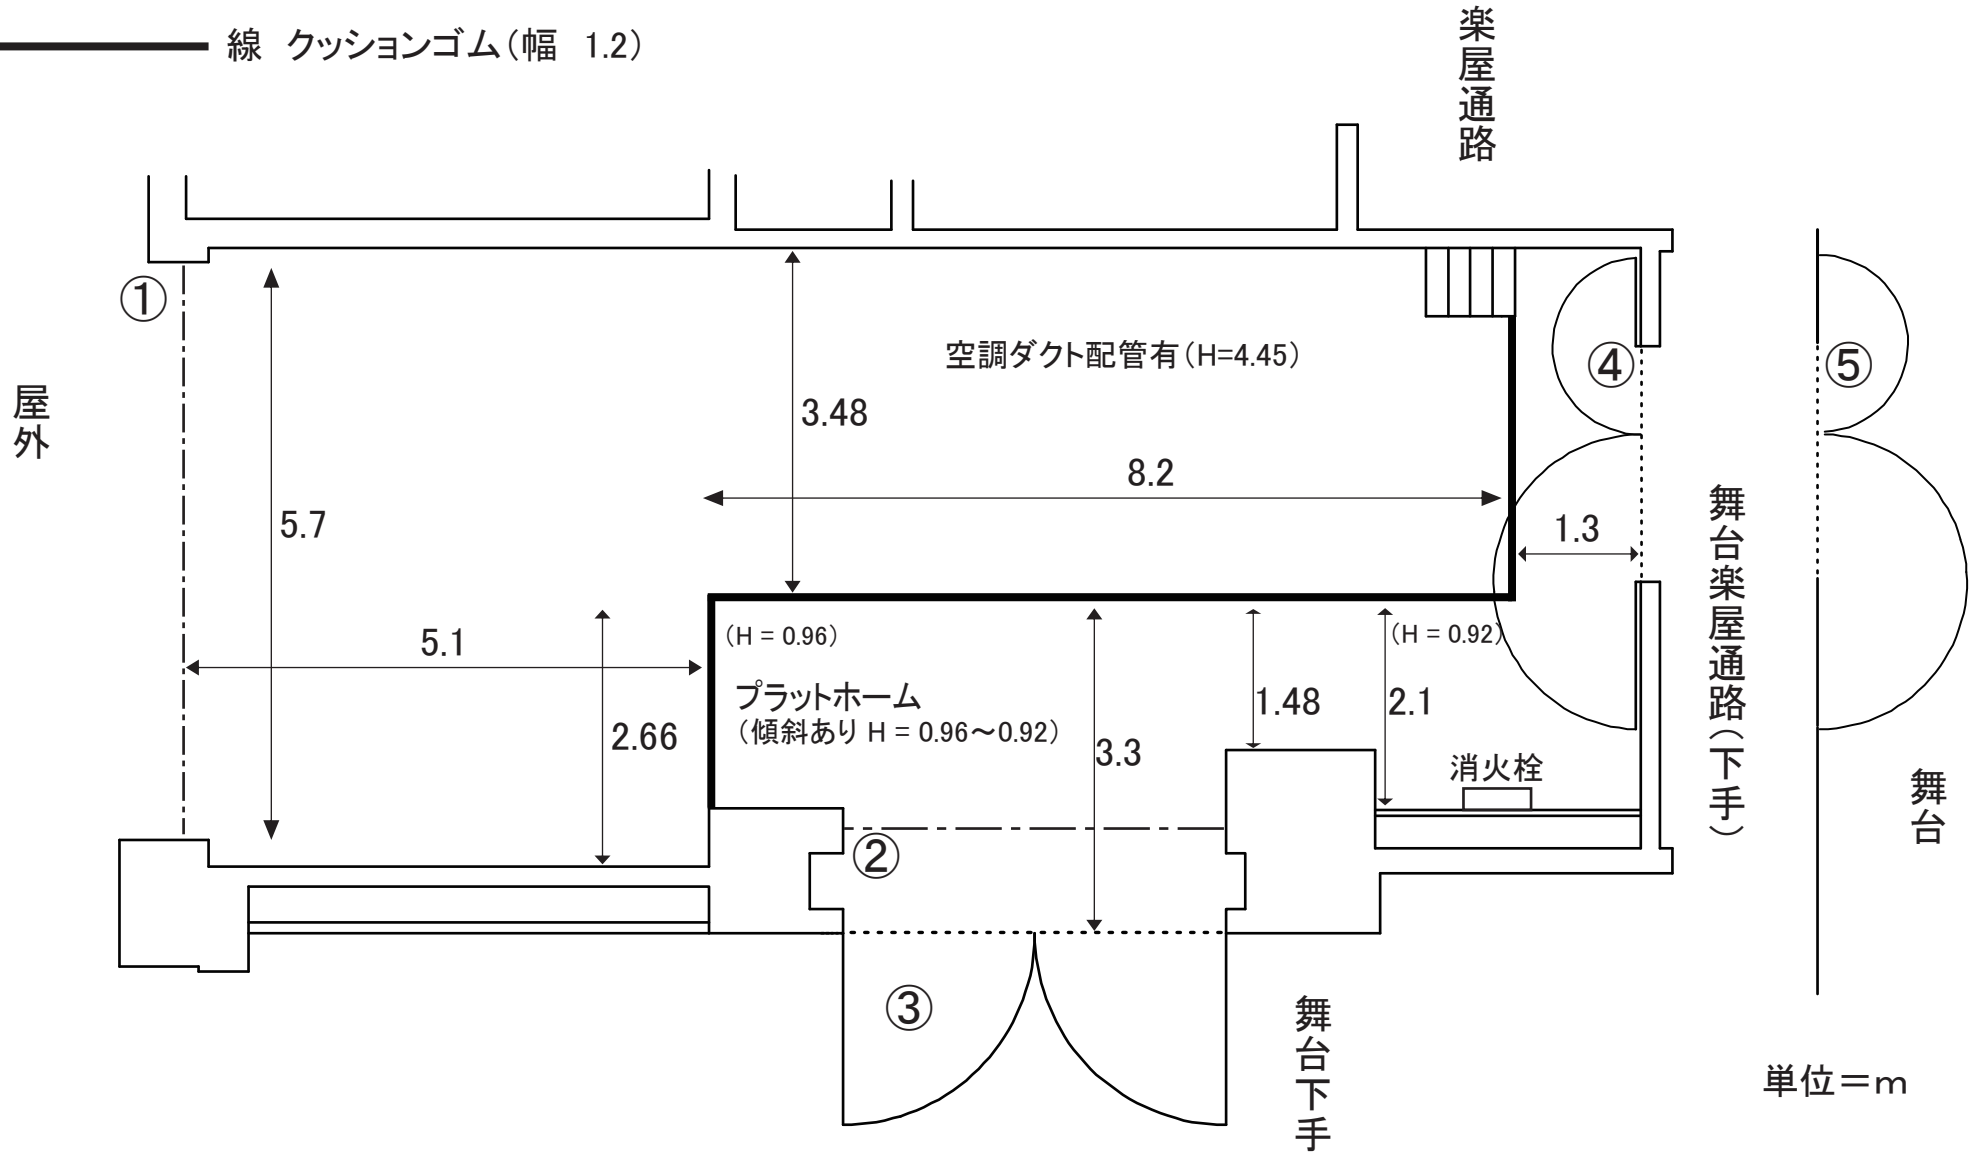

シャッター ① W = 5.7 H = 4.2  
 ② W = 4.0 H = 3.0

扉 ③ W = 3.9 H = 3.0  
 ④ W = 2.4 H = 2.9  
 ⑤ W = 2.4 H = 2.9

三重県総合文化センター  
 中ホール搬入口

単位 = m