


----- 線 シャッター

————— 線 クッションゴム(幅 1.2)

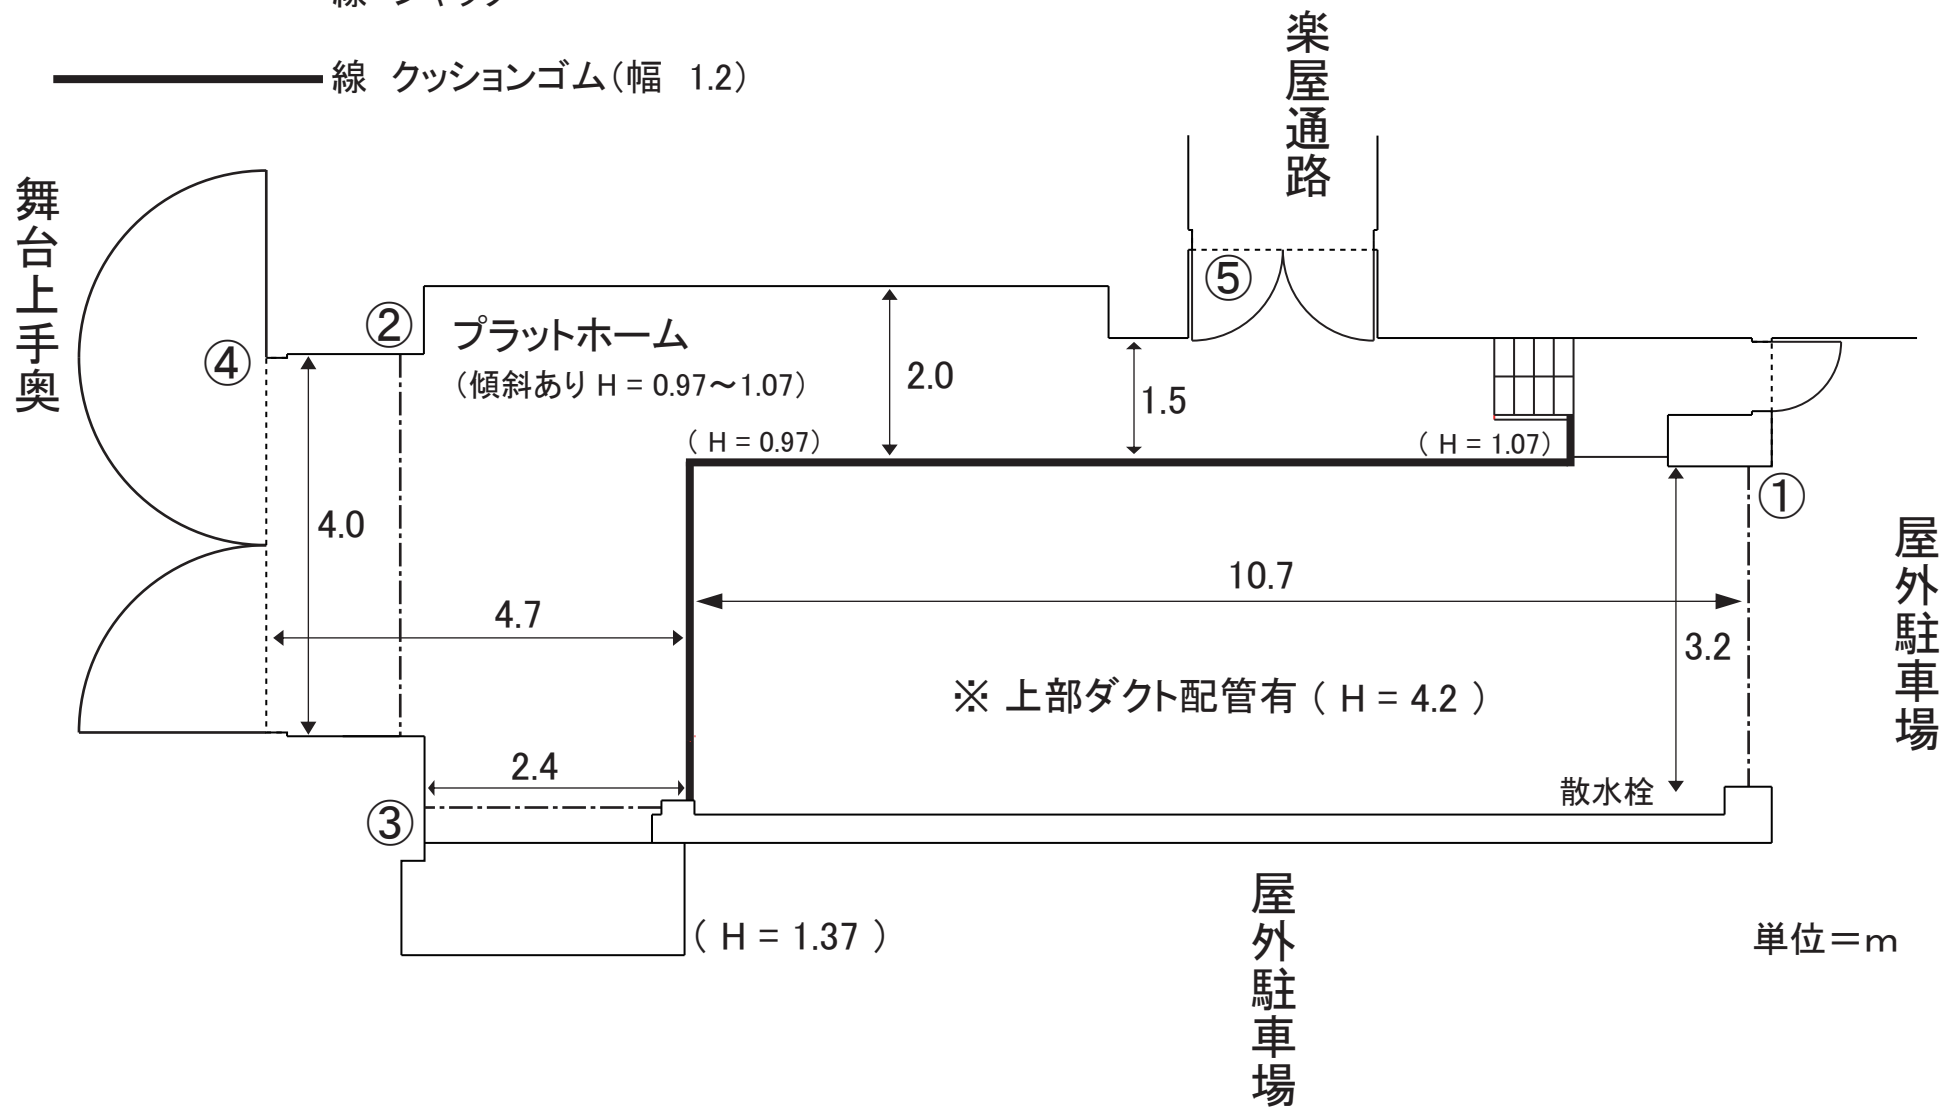

シャッター ① W = 3.2 H = 4.2

② W = 4.0 H = 3.0

③ W = 2.4 H = 3.0

扉 ④ W = 3.9 H = 3.0

⑤ W = 1.74 H = 2.1

三重県総合文化センター
大ホール搬入口