


基本吊込図：大ホール

UH. 71.72.78.63.22.W

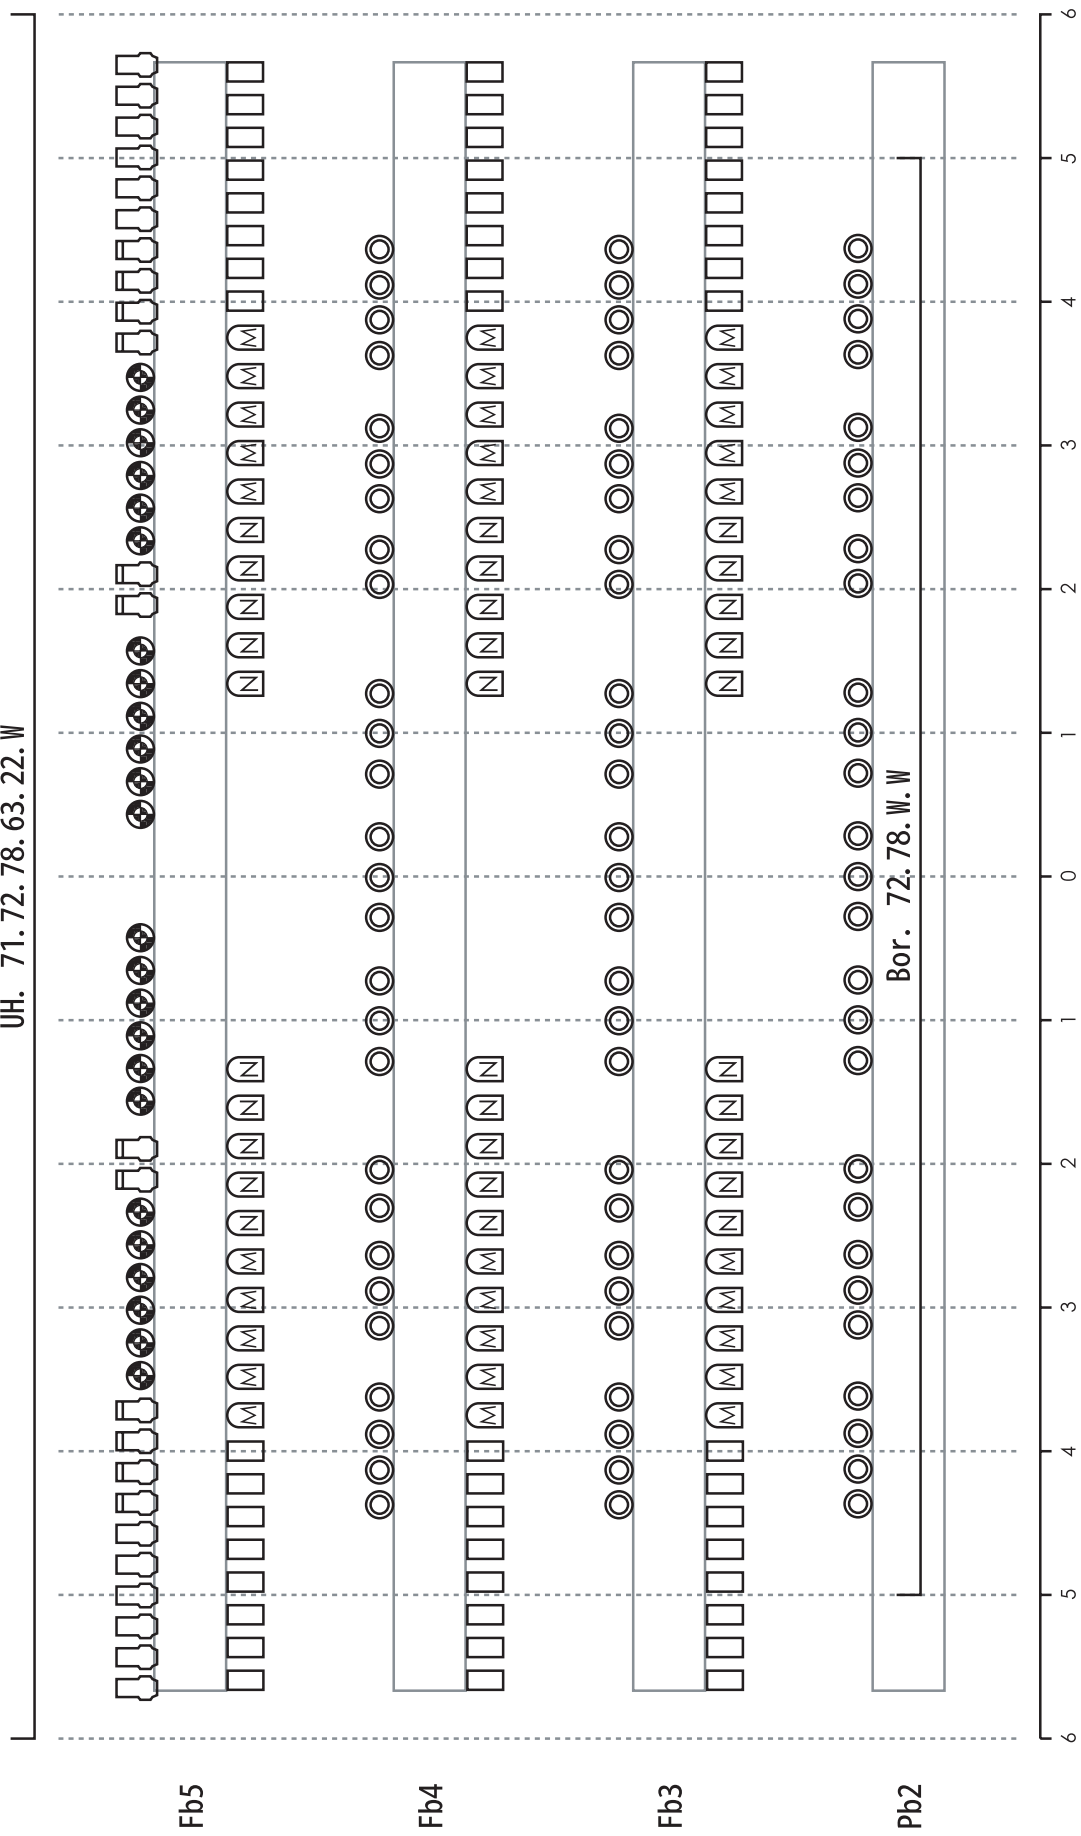

- ◎ 1kw FQ x 81
- ⊗ 1.5kw FQ x 24
- ◻ 1kw PL N x 30
- ◻ 1kw PL M x 30
- ◻ 575w SF36° x 12
- ◻ 575w SF26° x 12
- ◻ 650w ITO x 24