


基本吊込図：多目的ホール

原状復帰は回路取りまでが原則です

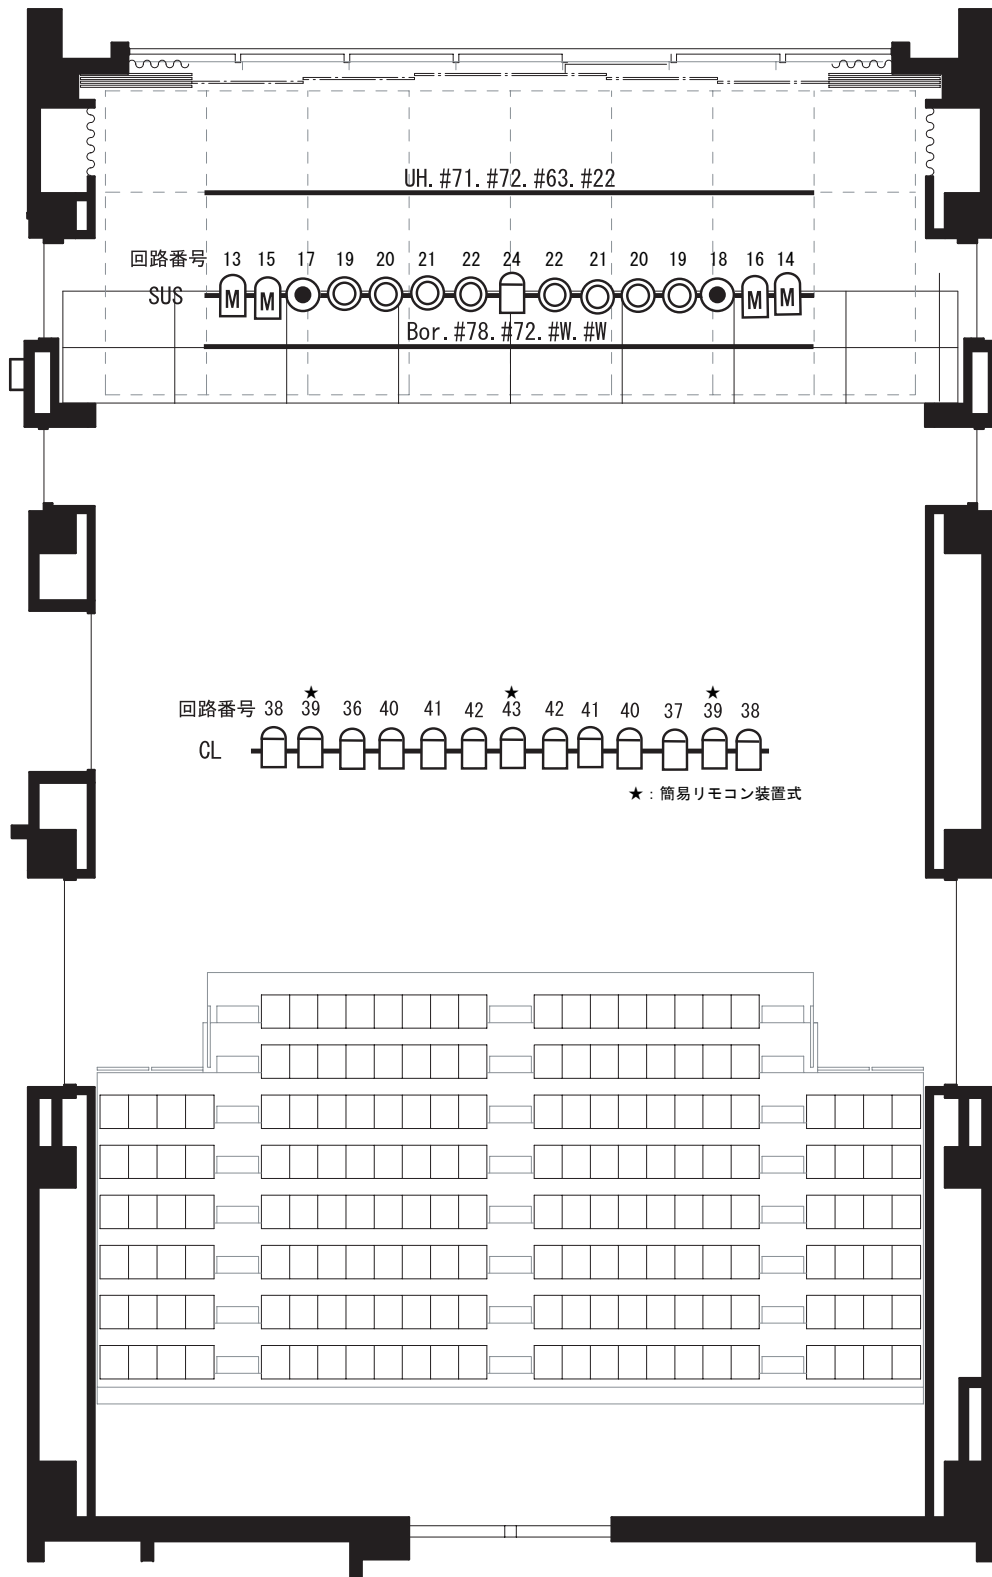

● 500 w FQ

○ 1kw FQ

□ 1kw 平凸

Ⓜ 1kw PL M