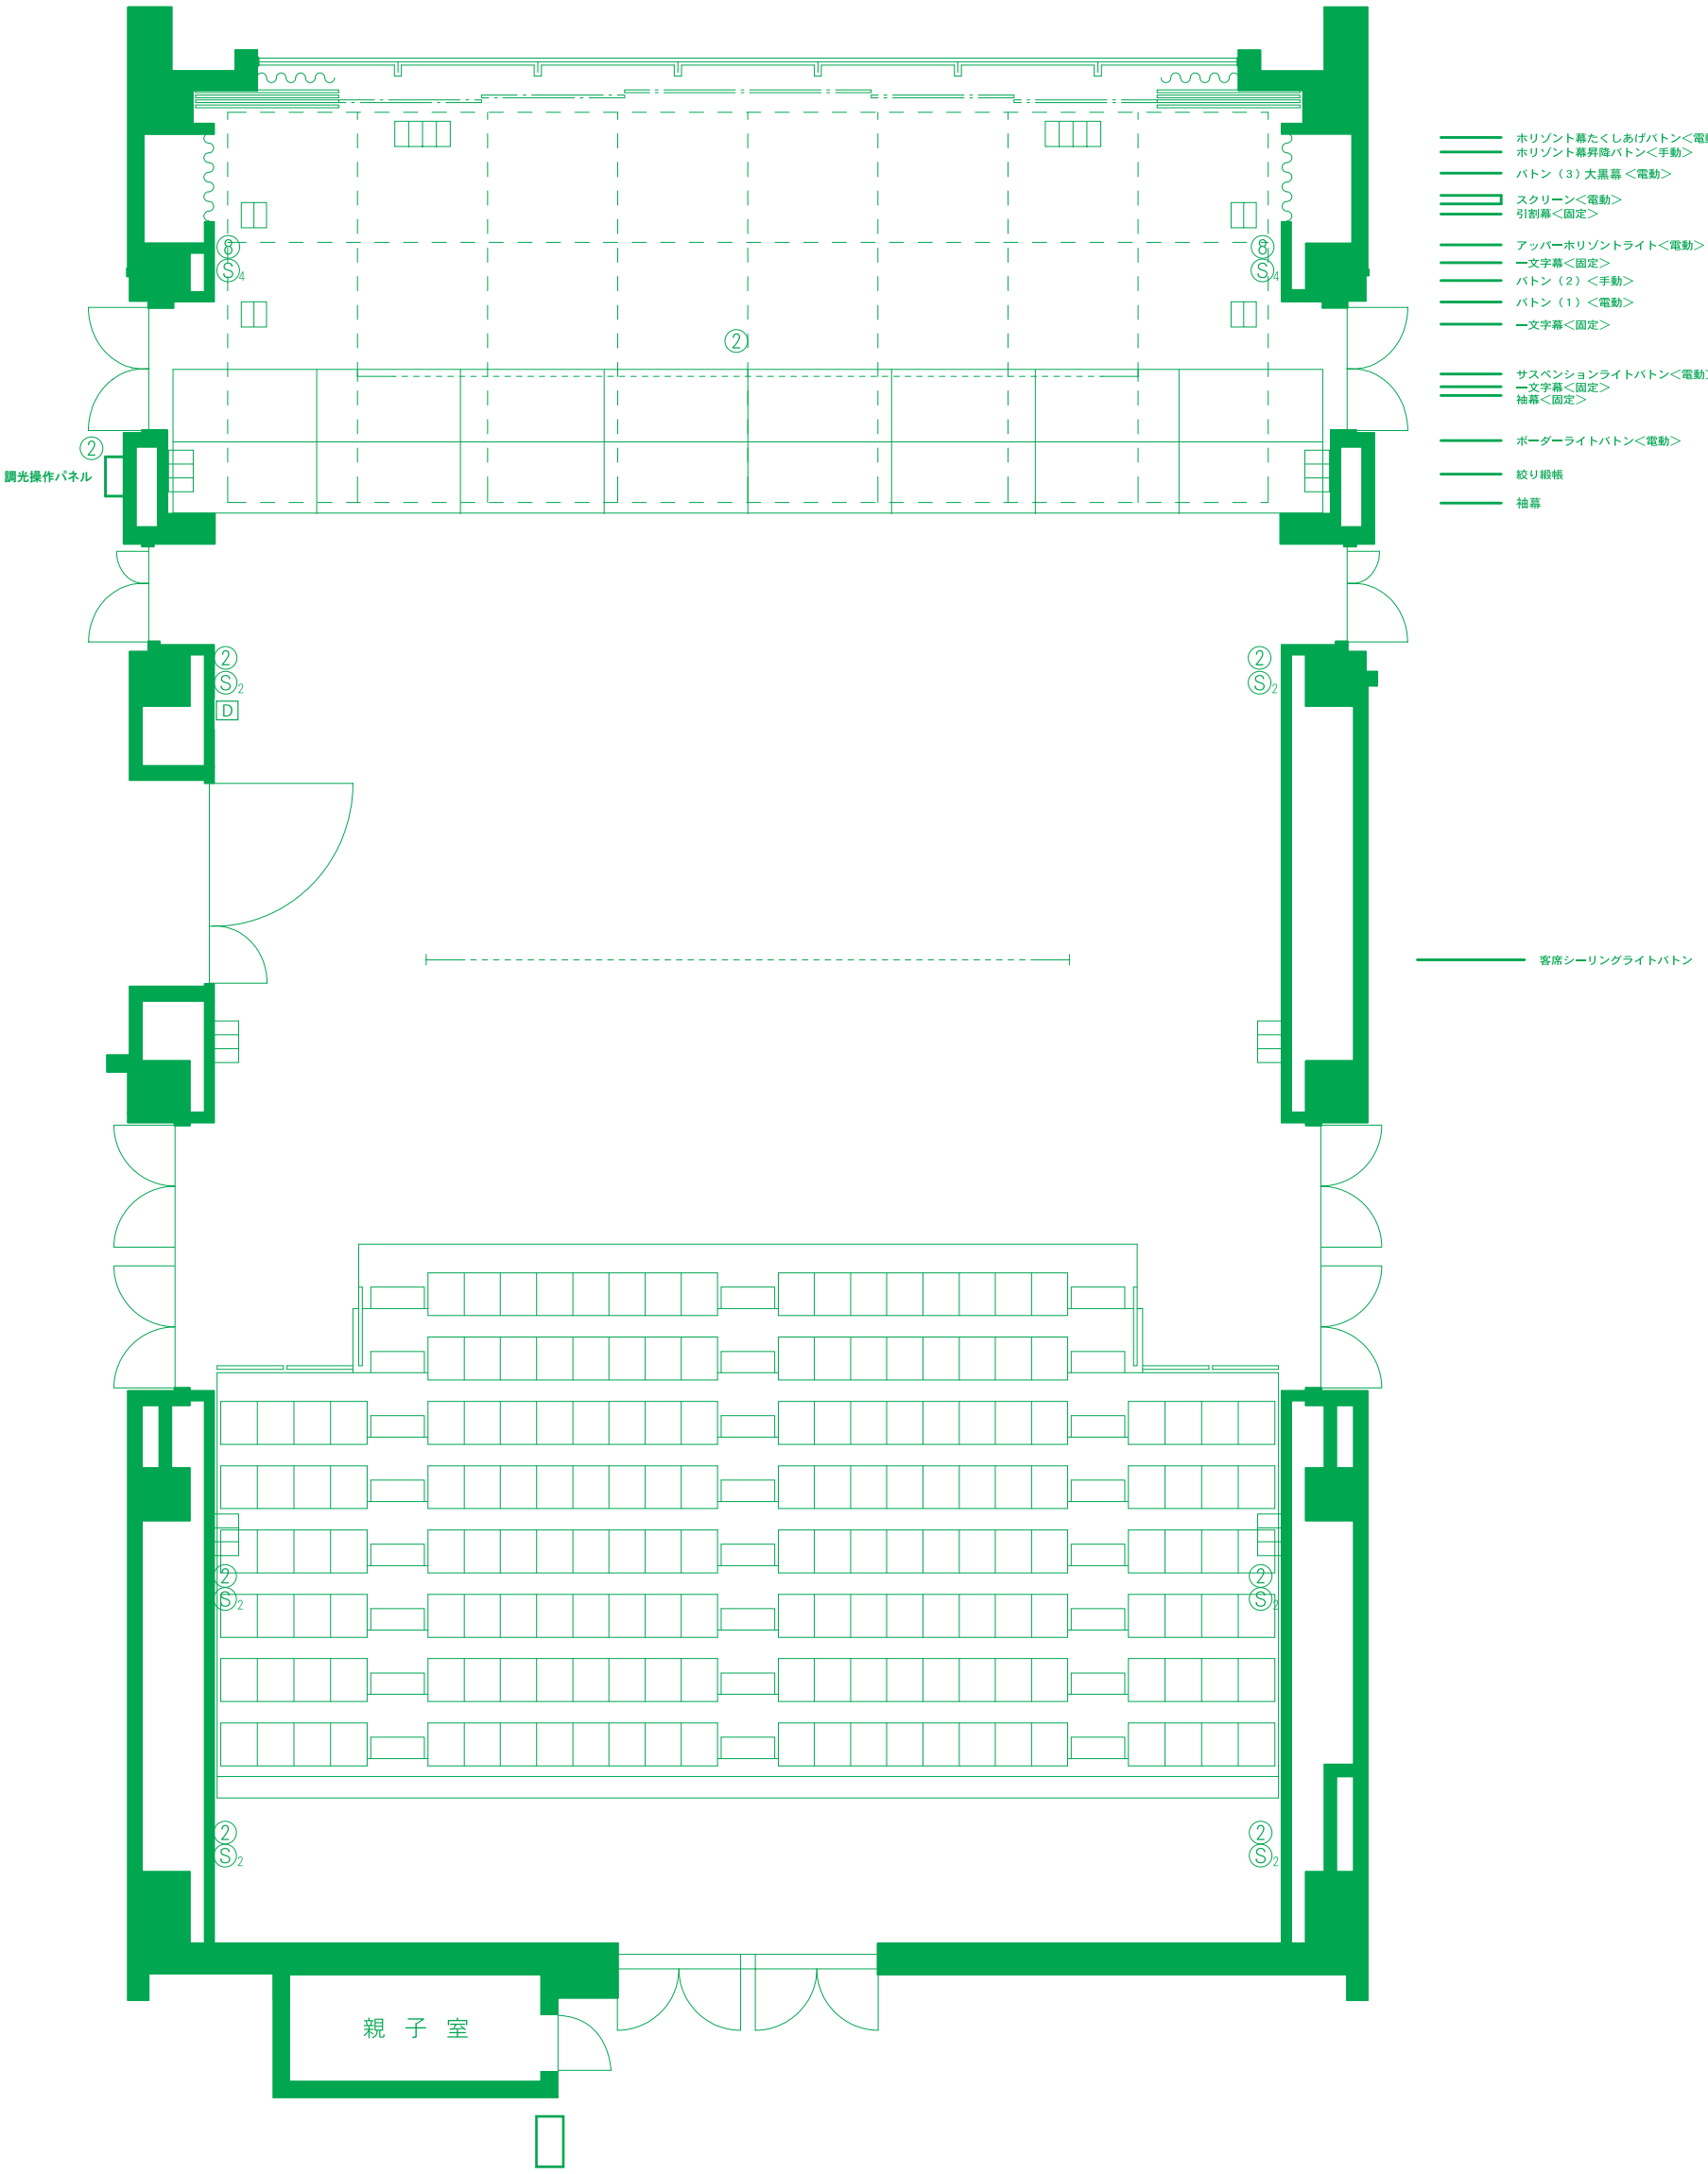

S＝1：100

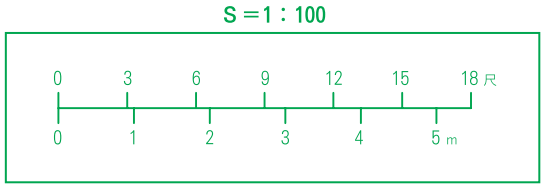

凡例

記　号	機　器　名　称
	フロアーコンセント 30A C型×4ヶ口(LH用)
	ウォールコンセント 30A C型×3ヶ口
	フロアーコンセント 30A C型×2ヶ口
D	DMX接続口
⑧	マイクコンセント 8ヶ用
②	マイクコンセント 2ヶ用
Ⓢ4	スピーカーコンセント 4ヶ用
Ⓢ2	スピーカーコンセント 2ヶ用

三重県総合文化センター 多目的ホール 1/100