


# 小ホール楽屋

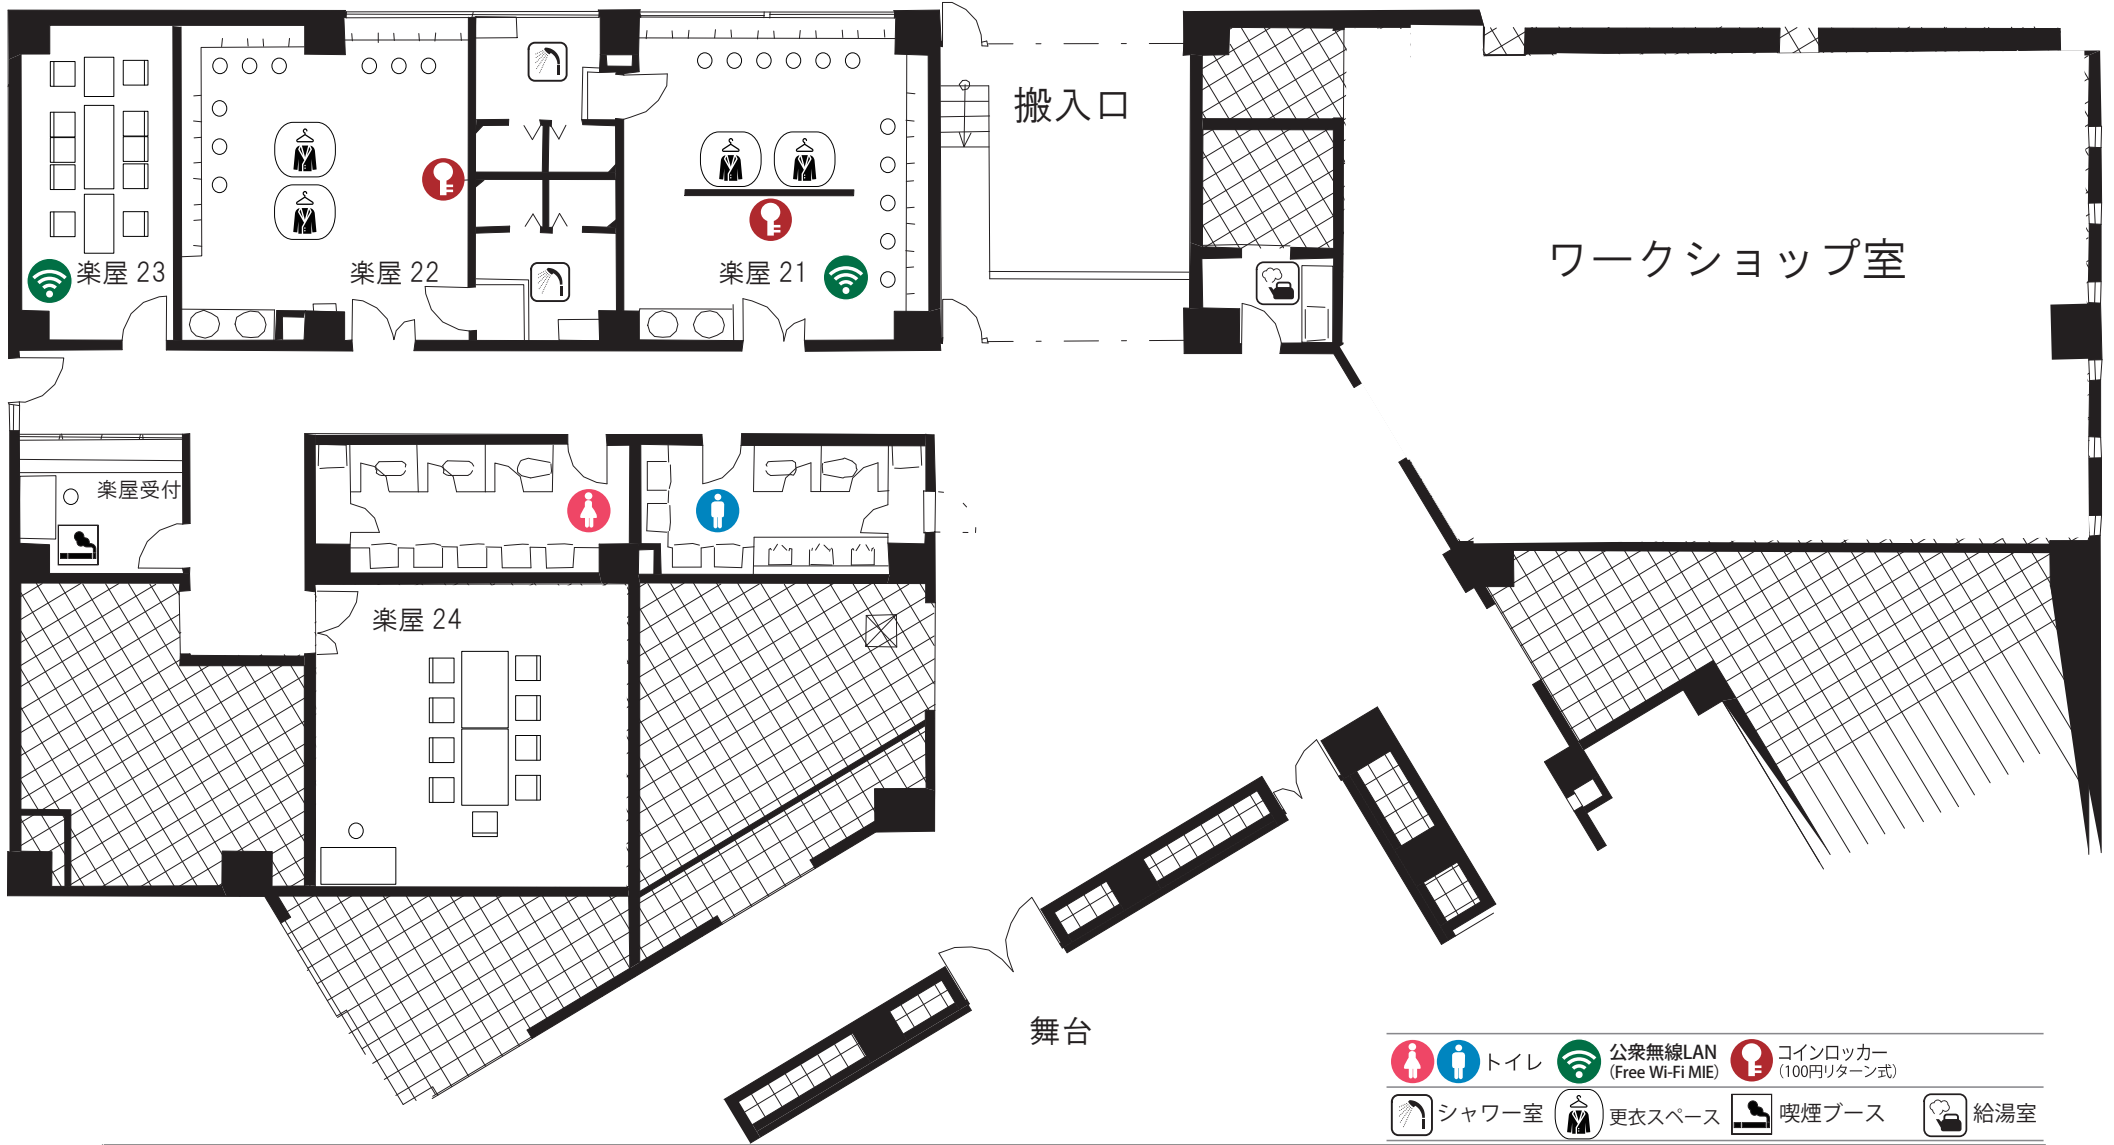

室名	人数	制限人数	配置物品	仕様	部屋タイプ	面積
楽屋21	11名	9名	イス11 ハンガーラック1 ハンガー11 コインロッカー20	化粧前11 洗面台2 更衣スペース2 排煙窓 シャワー室	洋室	37㎡
楽屋22	9名	8名	イス9 ハンガーラック1 ハンガー9 コインロッカー20	化粧前9 洗面台2 更衣スペース2 排煙窓 シャワー室	洋室	35㎡
楽屋23	10名	4名	姿見 ハンガーラック1 ハンガー10 空気清浄機		洋室	18㎡
楽屋24	10名	7名	イス大9 机2 デスク1 (イス1) 空気清浄機	固定ホワイトボード	洋室	30㎡
ワークショップ室		26名	机・イス (有料) 冷蔵庫		洋室	105㎡
楽屋受付	2名	1名	イス1	喫煙ブース	洋室	9㎡
給湯室				冷蔵庫		

※楽屋利用は感染症対策のため人数制限をしております。