


----- 線 シャッター

————— 線 クッションゴム(幅 1.2)

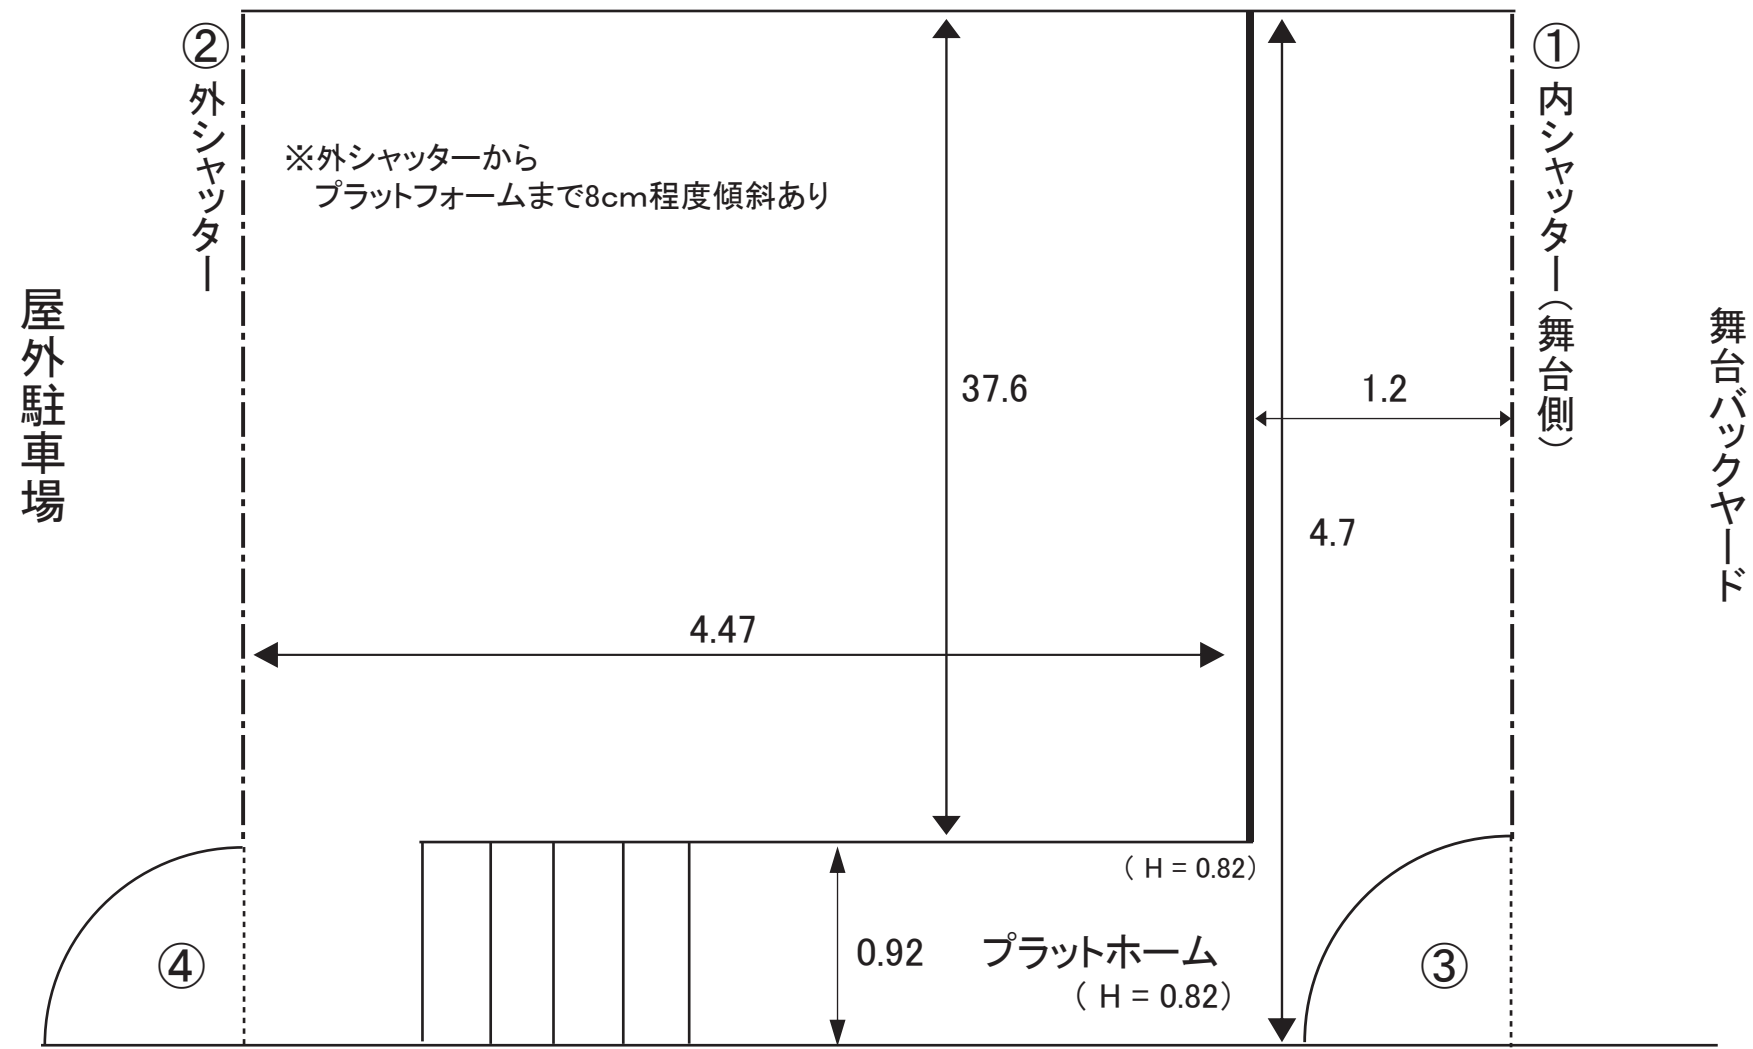

単位 = m

シャッター ① W=3.78 H=3.00
② W=3.78 H=3.46

扉 ③ W=0.76 H=2.1
④ W=0.76 H=2.08

三重県総合文化センター
小ホール 搬入口