


註記

□ 部分の椅子は取り外し可能

連	結	椅	子	190席
ロ	状	式	数	95席
原	大	客	数	285席
最	大	客	数	322席

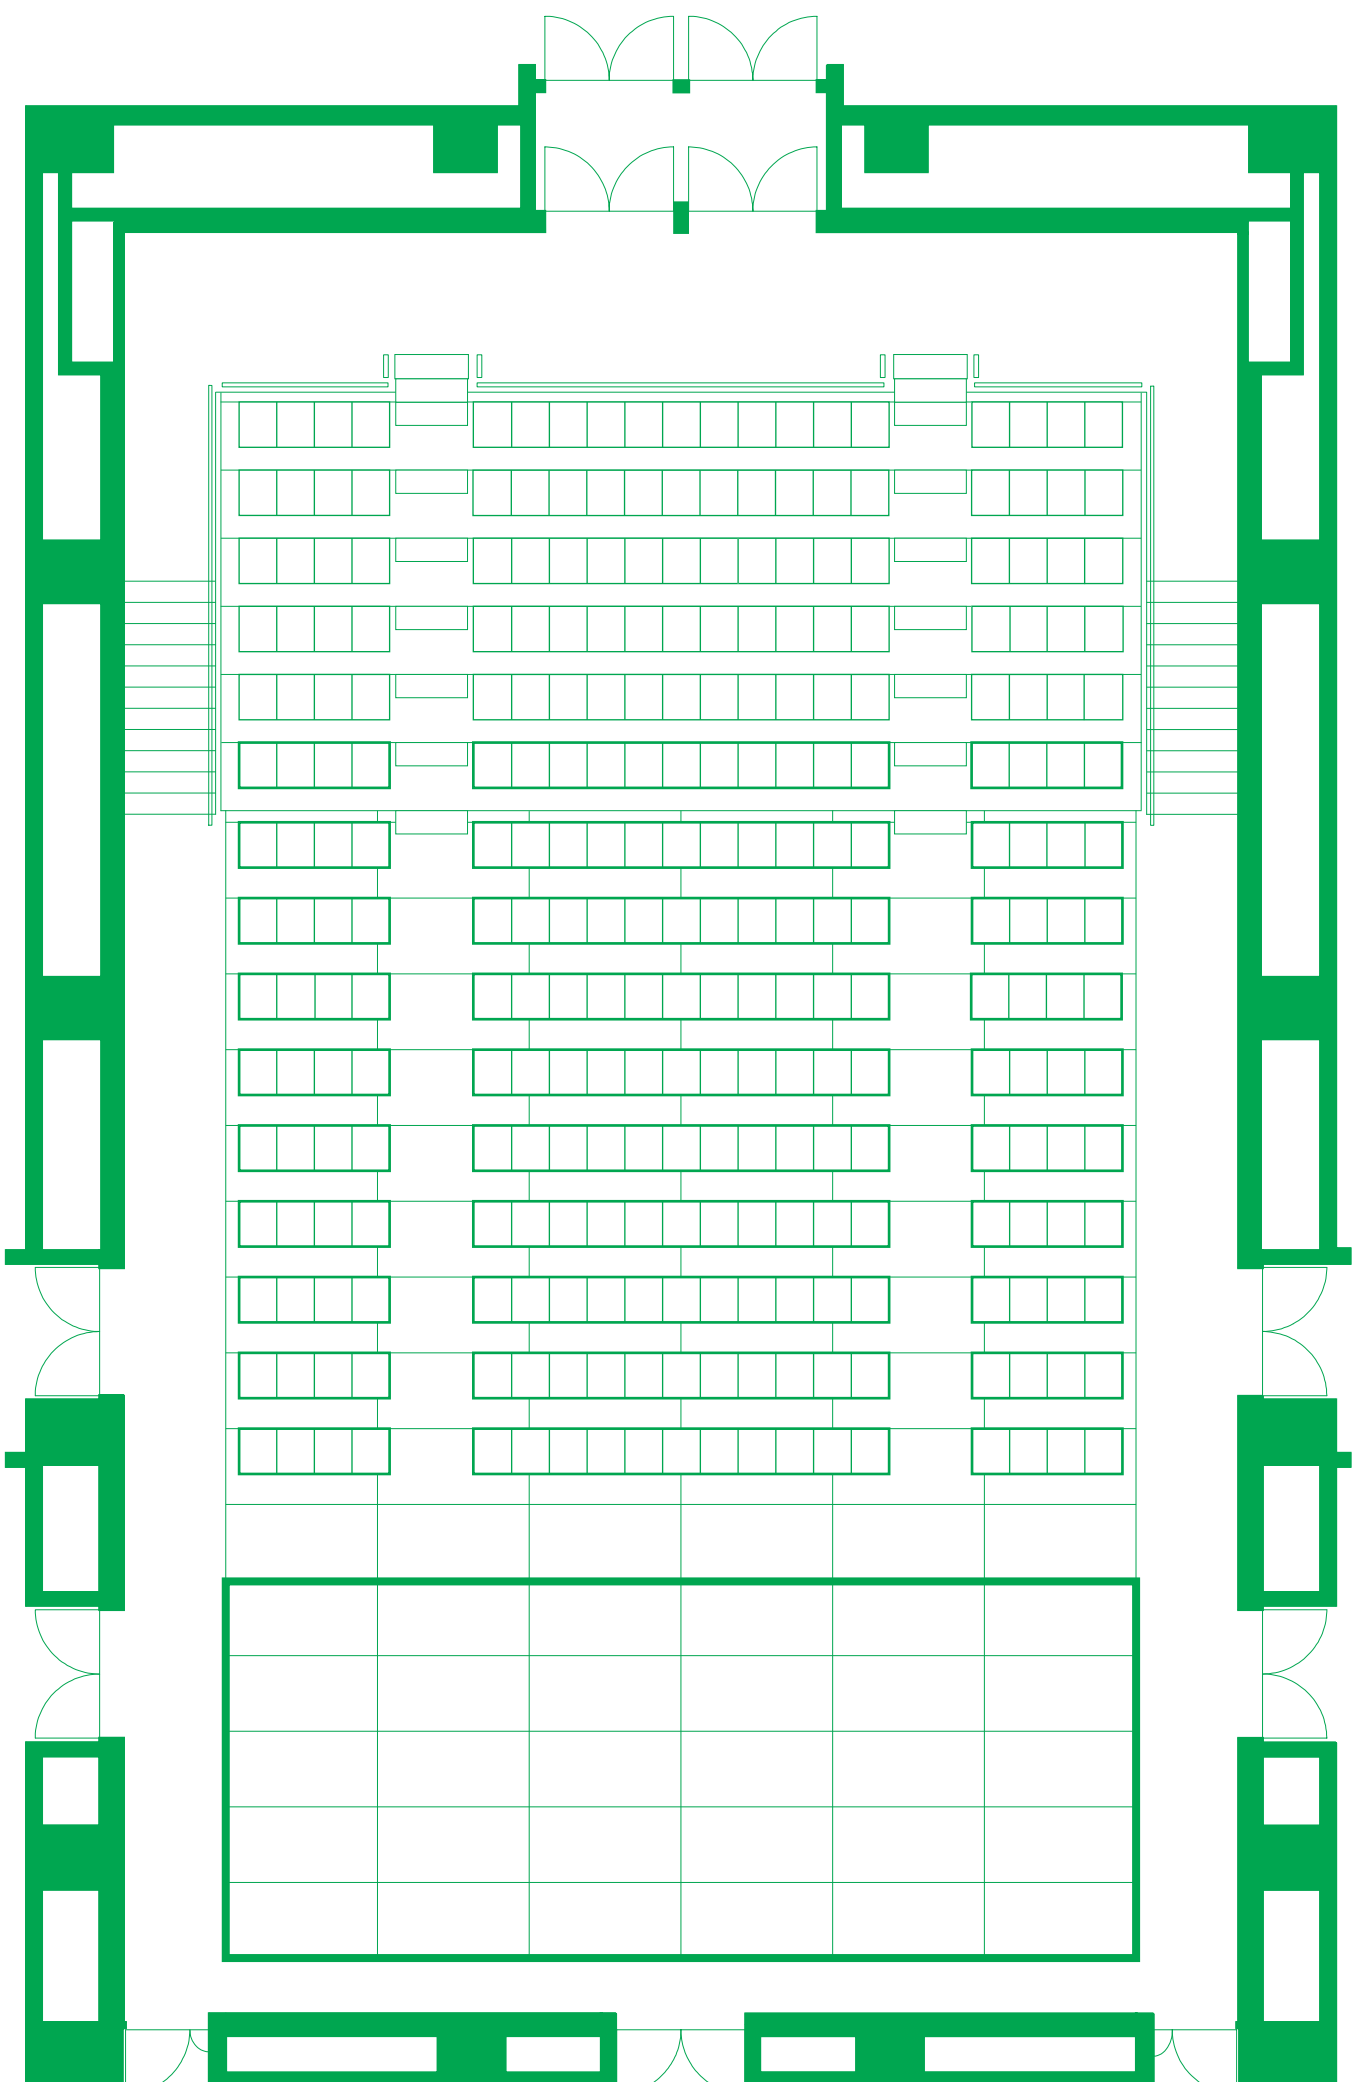

S = 1 : 100

