


照明回路系統図：小ホール ギャラリー

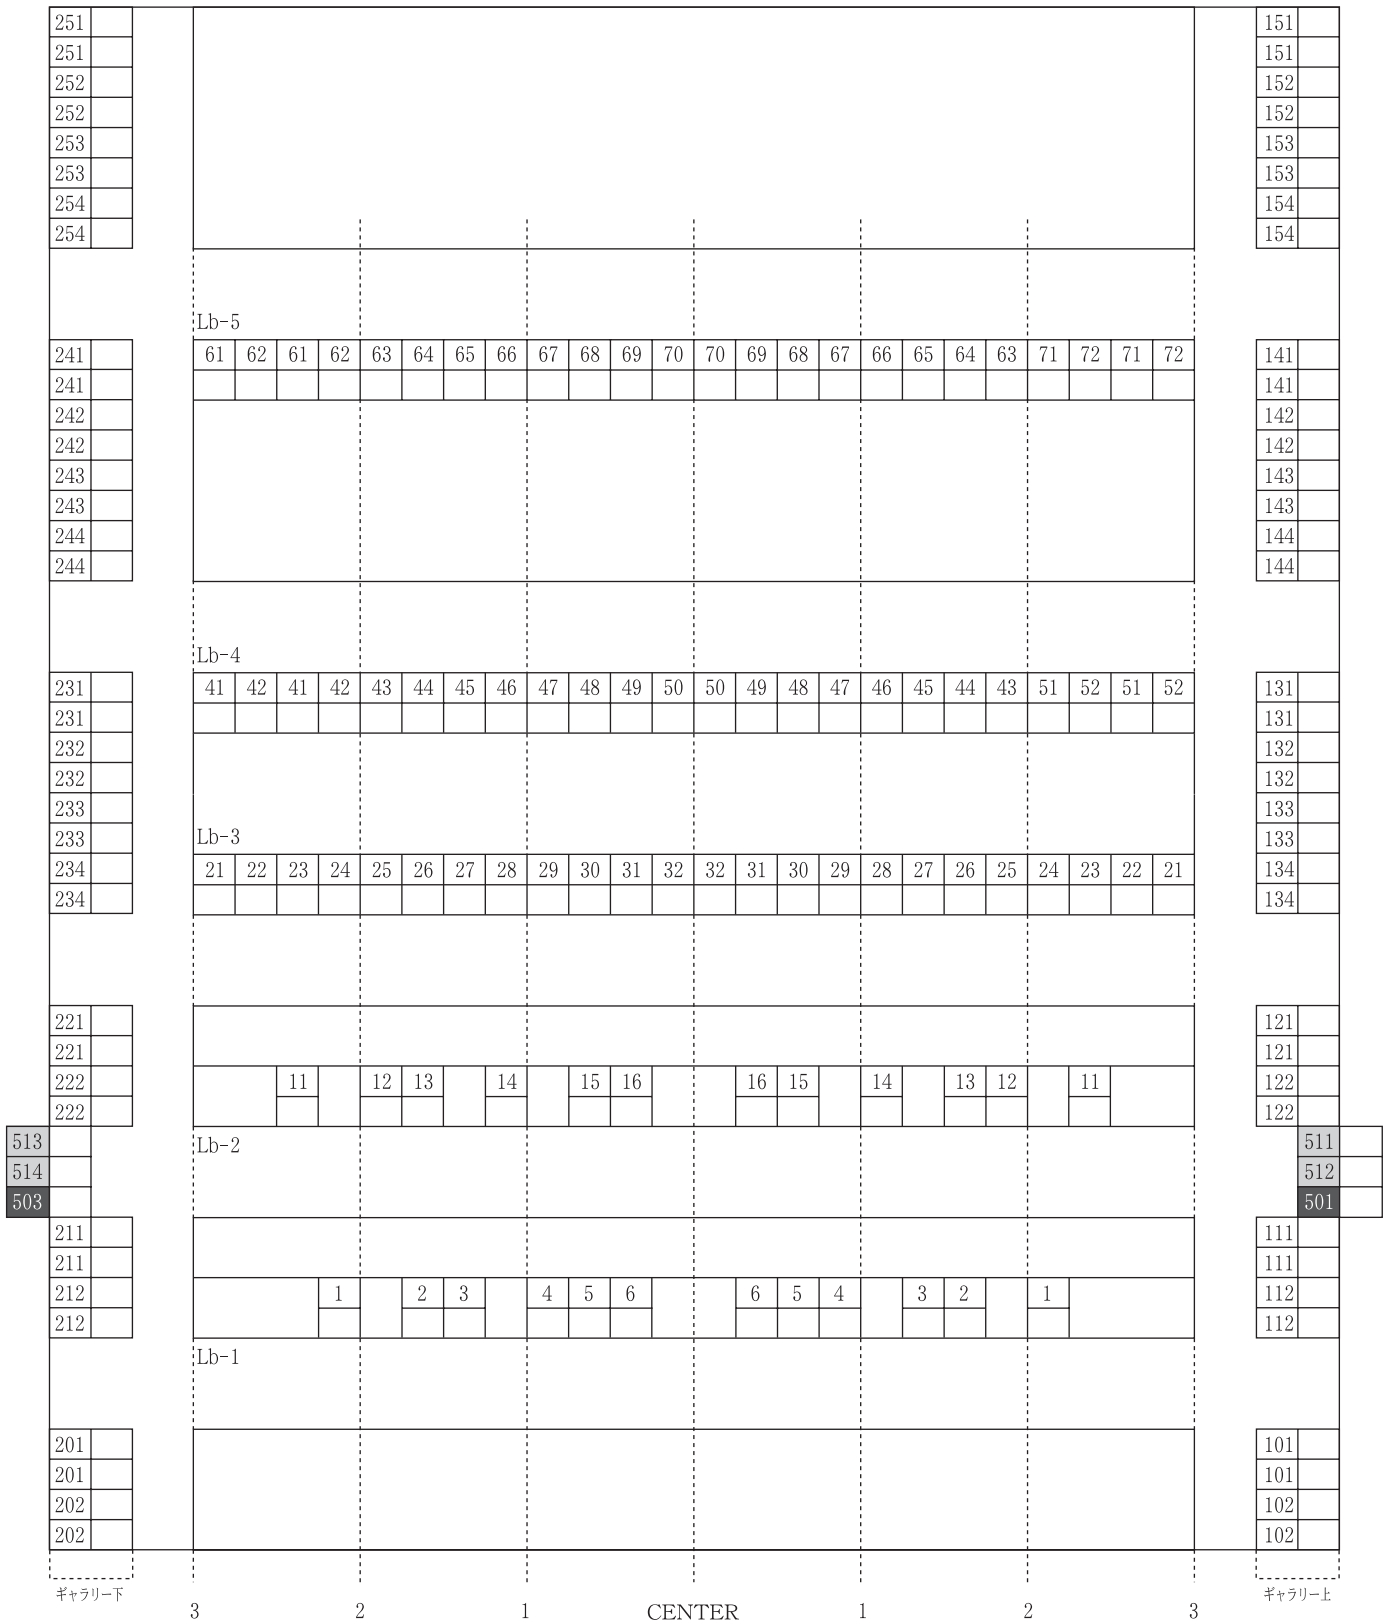


↓  
調光室側

※100V直回路 DMX回線はありません

■ 200V直 FM型  
■ 2KWまで

照明回路系統図：小ホール 床

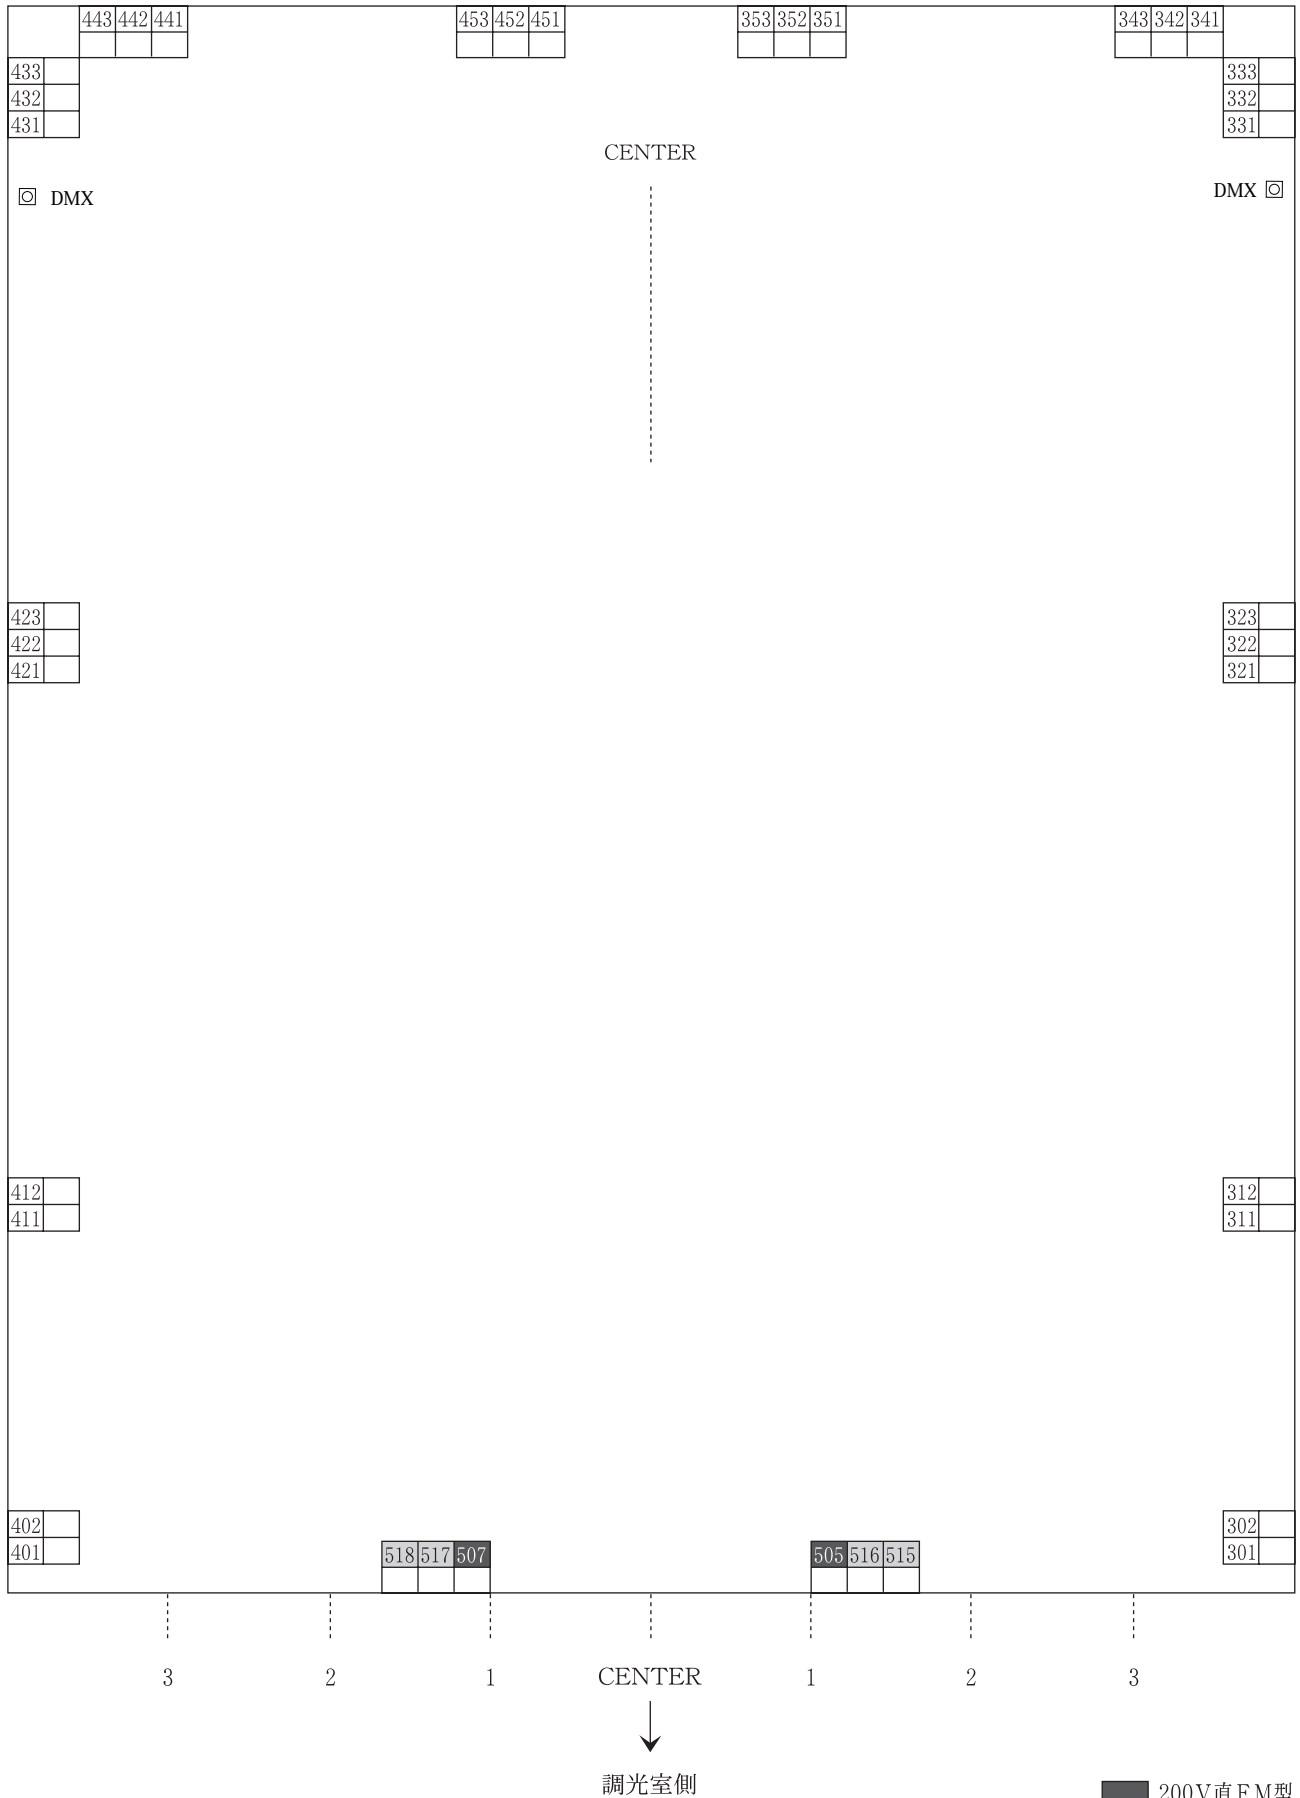

- 200V直FM型
- 2KWまで
- ・100V直回路は上、下の仮説分電盤  
(各C型4口ずつ)
- ・DMX回線上、下の壁に各1口あり