


照明回路系統図：中ホール 幕前

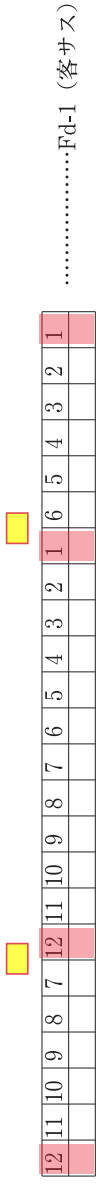

.....Fd-1 (客サス)

13 ← Cond.Sus ソースフォア10° × 2台  
大天井内常吊り

|     |     |     |     |
|-----|-----|-----|-----|
| 904 | 903 | 902 | 901 |
|     |     |     |     |
| 908 | 907 | 906 | 905 |
|     |     |     |     |

1-Front

|     |     |     |     |
|-----|-----|-----|-----|
| 801 | 802 | 803 | 804 |
|     |     |     |     |
| 805 | 806 | 807 | 808 |
|     |     |     |     |

|     |     |
|-----|-----|
| 912 | 911 |
|     |     |
| 914 | 913 |
|     |     |

2-Front

|     |     |
|-----|-----|
| 811 | 812 |
|     |     |
| 813 | 814 |
|     |     |

|     |     |
|-----|-----|
| 922 | 921 |
|     |     |
| 924 | 923 |
|     |     |

3-Front

|     |     |
|-----|-----|
| 821 | 822 |
|     |     |
| 823 | 824 |
|     |     |

CENTER


下手 ----- 上手

(空き)

(空き)


(空き)

.....1-CL

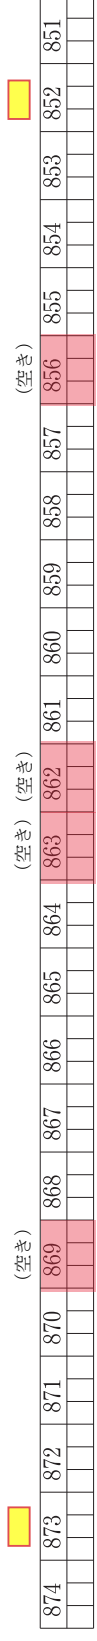

(空き)

.....2-CL

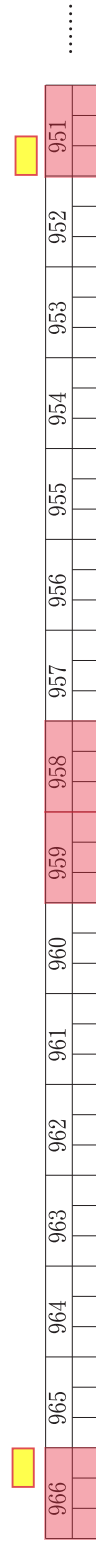

客電DIMMER No.

|        |                  |                  |                   |                        |
|--------|------------------|------------------|-------------------|------------------------|
| 1<br>F | 客席入口ダウンライト       | 564              | 最前1列 (オーケストラピット上) | 570~572                |
|        | バルコニー席・奥座席ダウンライト | 561~563, 565~567 | 下手側               | 573~576                |
| 2<br>F | 客席入口ダウンライト       | 588・589          | 天井                | 584                    |
|        | その他ダウンライト        | 586~587          | 下手側フロント前          | 577~580                |
|        | バルコニー プラケット      | 568・569          | 上手側フロント前          | 585                    |
|        |                  |                  | 最奥2列 (シーリング奥)     | 581~583                |
|        |                  |                  | その他               | (1階)590・591<br>(2階)592 |

DIM\HB  
LAN・平行

照明回路系統図：中ホール 吊り

※ Fd3~Fd7, UH, 中UH は3分割 (中: 6間, 上下: 3間)

