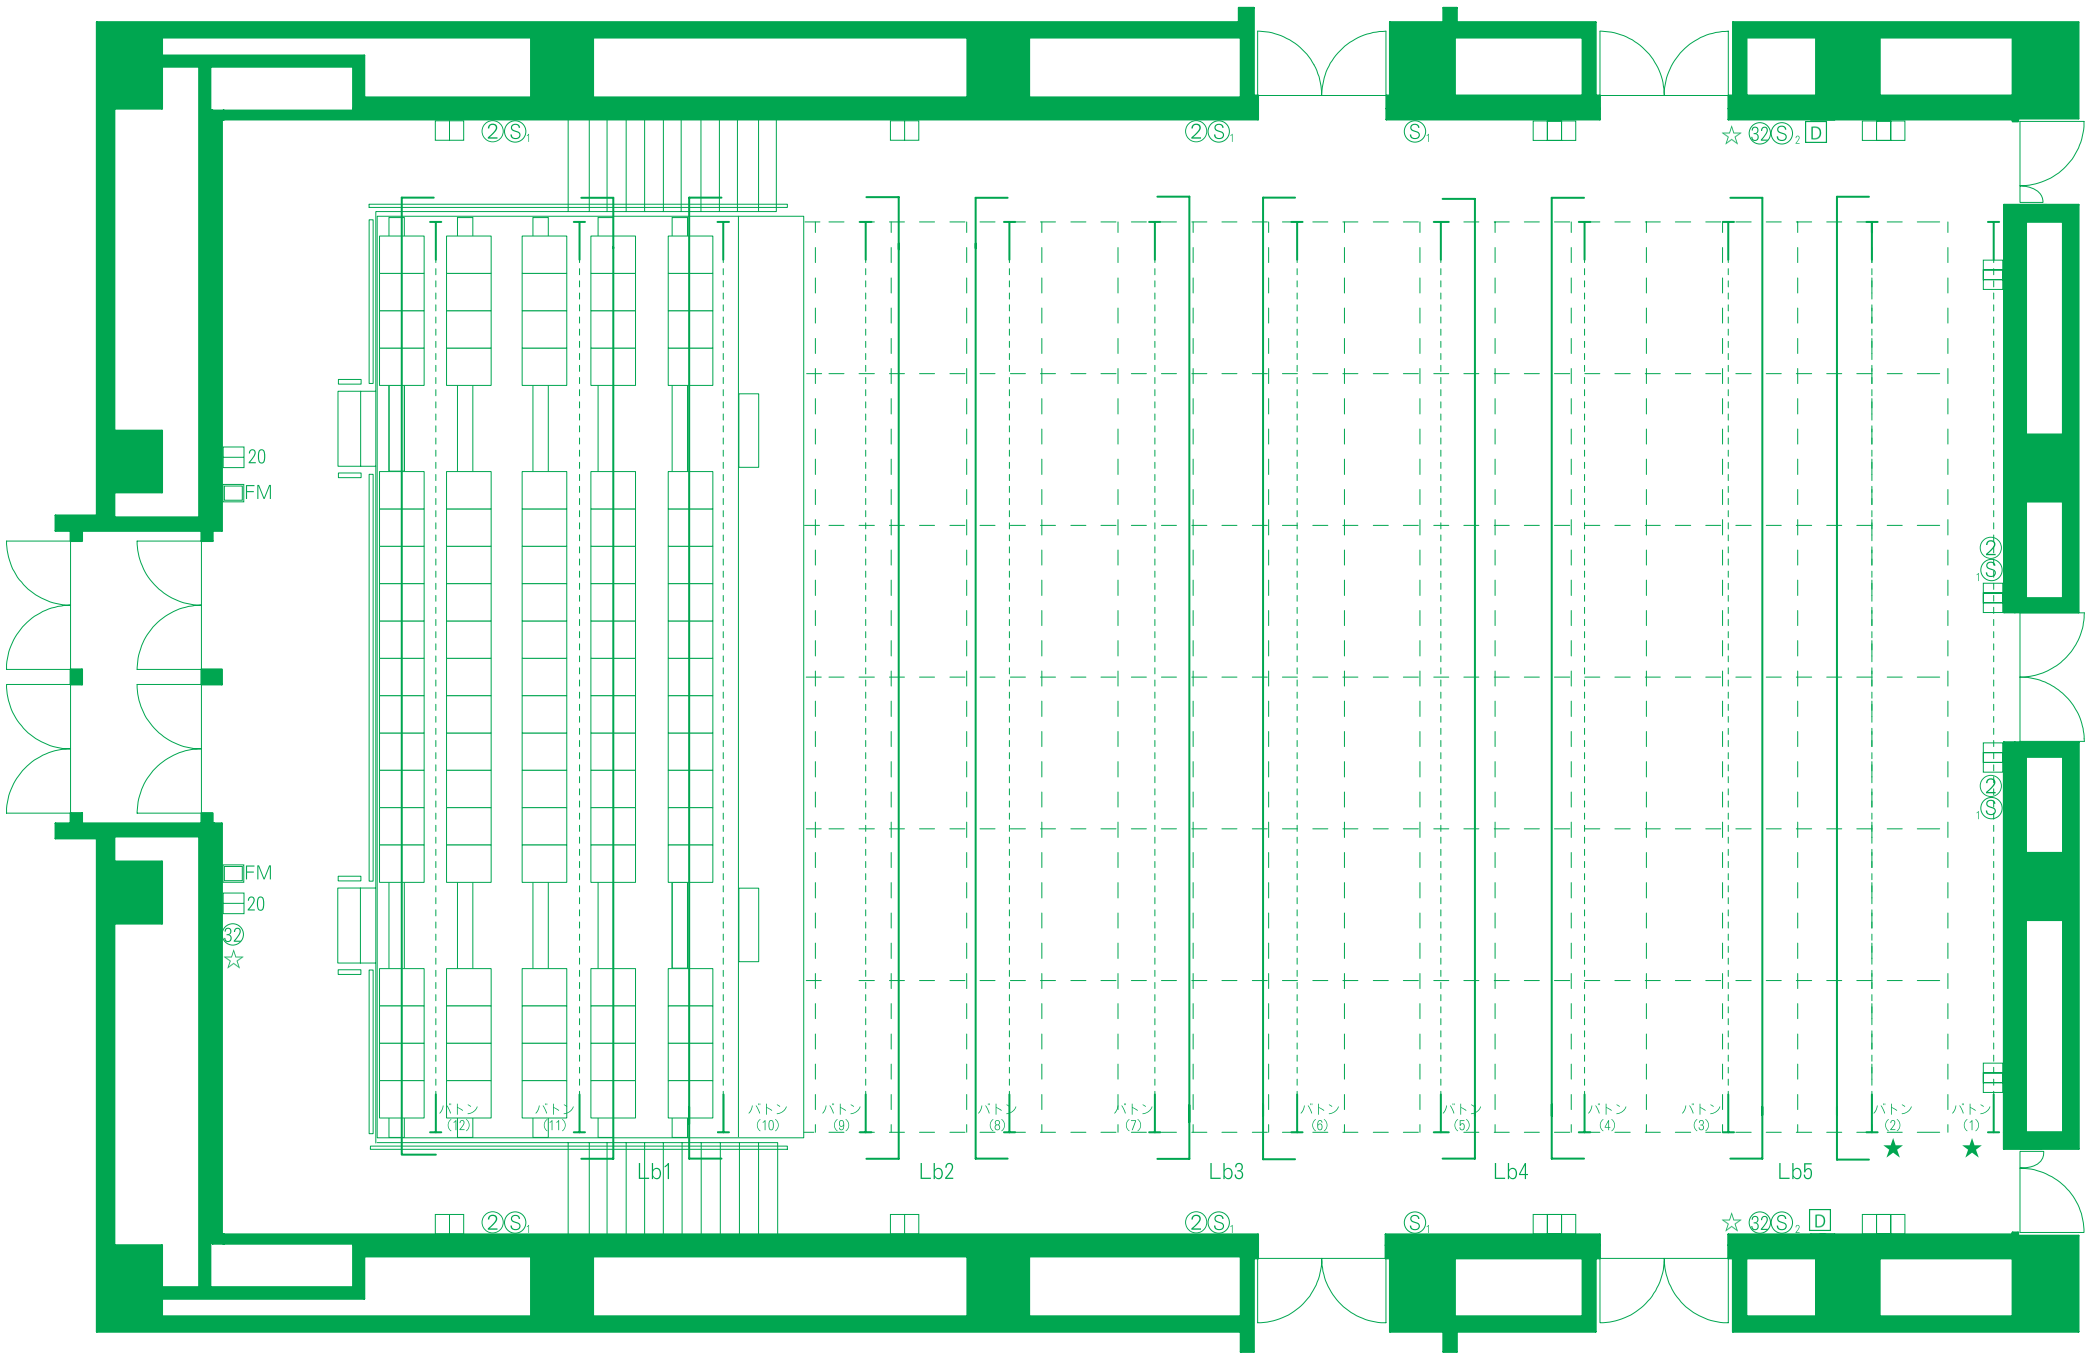

凡例

記　号	機　器　名　称
◫	ウォールコンセント 30A C型×2ヶ口
◫◫	ウォールコンセント 30A C型×3ヶ口
FM ▯	ウォールコンセント 60A FM型×2ヶ口
20 ◫	30A C型×2ヶ口(Max.20A)
D	DMX接続口

記　号	機　器　名　称
②	マイクコンセント 2ヶ用
㉜	マイクコンセント マルチ16ch×2ヶ口
Ⓢ$_1$	スピーカーコンセント 1ヶ用
Ⓢ$_2$	スピーカーコンセント 2ヶ用
☆	OPTCORE/DANTE端子

S＝1：100

0　3　6　9尺

0　1　2　3 m

三重県総合文化センター 小ホール 1/100